



ARRÊTÉ

Arrêté portant permission de voirie au profit de Monsieur Graham MEANS, au 5 rue de Provence parcelle cadastrée section A n°2021.

Le Maire de Maussane mes Alpilles,

- VU la demande reçue en date du 13 novembre 2024 par laquelle Monsieur Graham MEANS sollicite l'autorisation de réaliser des travaux sur le domaine public pour l'aménagement d'un accès de type bateau au droit d'un portail afin de mettre en sécurité la sortie d'un scooter de mobilité au droit de la propriété sise 5 rue de Provence, voie communale, parcelle cadastrée section A n°2021 ;
- VU la loi n° 82-213 du 2 mars 1982 modifiée relative aux droits et libertés des collectivités locales ;
- VU la loi n°83-8 du 7 janvier 1983 modifiée relative à la répartition des compétences entre les communes, les départements, les régions et l'état,
- VU le Code Général des Collectivités Territoriales et notamment les articles L1111-1 à L1111-6 ;
- VU le Code Général des Propriétés des Personnes Publiques et notamment les articles L2122-1 à L2122-4 et L3111.1;
- VU le Code de l'Urbanisme notamment dans ses articles L421-1 et suivants ;
- VU le Code de la Voirie Routière et notamment les articles L115-1, L141-10, L141-11 et L141-12
- VU le Code de la route et l'instruction interministérielle sur la signalisation routière (livre I - 8 partie - signalisation temporaire - approuvée par l'arrêté interministériel du 6 novembre 1992 modifié) ;
- VU l'état des lieux ;

ARRÊTE

Article 1 - Le bénéficiaire est autorisé à occuper le domaine public et à exécuter les travaux énoncés dans sa demande : **l'aménagement d'un accès de type bateau au droit d'un portail afin de mettre en sécurité la sortie d'un scooter de mobilité** à charge pour lui de se conformer aux dispositions des articles suivants.

Article 2 - Prescriptions techniques particulières

Aménagement d'un accès de type bateau au droit d'un portail afin de mettre en sécurité la sortie d'un scooter de mobilité. L'accès sera réalisé à l'emplacement défini sur le plan annexé au présent arrêté. Il sera réalisé avec une structure au minimum identique aux bordures attenantes conformément au procédé décrit dans la demande et mis en œuvre dans les règles de l'art. La structure de chaussée sera reconstituée à l'identique au droit de l'accès modifié.

Article 3 - Sécurité et signalisation de chantier

Le bénéficiaire devra signaler son chantier et mettre en place tout dispositif nécessaire pour le sécuriser.

Article 4 - Responsabilité

Cette autorisation est délivrée à titre personnel et ne peut être cédée. Son titulaire est responsable tant vis-à-vis de la collectivité représentée par le signataire que vis-à-vis des tiers, des accidents de toute nature qui pourraient résulter de la réalisation de ses travaux ou de l'installation de ses biens mobiliers.

Dans le cas où l'exécution de l'autorisation ne serait pas conforme aux prescriptions techniques définies précédemment, le bénéficiaire sera mis en demeure de remédier aux malfaçons, dans un délai au terme duquel le gestionnaire de la voirie se substituera à lui.

Les frais de cette intervention seront à la charge du bénéficiaire et récupérés par l'administration comme en matière de contributions directes. Il se devra d'entretenir l'ouvrage implanté sur les dépendances domaniales, à charge pour lui de solliciter l'autorisation d'intervenir pour procéder à cet entretien, du signataire du présent arrêté.

Les droits des tiers sont et demeurent expressément réservés.

Article 5 - Validité et renouvellement de l'arrêté remise en état des lieux

La présente autorisation est délivrée à titre précaire et révocable, et ne confère aucun droit réel à son titulaire : elle peut être retirée à tout moment pour des raisons de gestion de voirie sans qu'il puisse résulter, pour ce dernier, de droit à indemnité.

Elle est consentie, en ce qui concerne l'occupation de la dépendance domaniale pour une durée de 5 ans à compter de la date donnée pour le commencement de son exécution.

En cas de révocation de l'autorisation ou au terme de sa validité en cas de non-renouvellement, son bénéficiaire sera tenu, si les circonstances l'exigent, de remettre les lieux dans leur état primitif dans le délai d'un mois à compter de la révocation ou du terme de l'autorisation. Passé ce délai, en cas d'inexécution, procès-verbal sera dressé à son encontre, et la remise en état des lieux sera exécutée d'office aux frais du bénéficiaire de la présente autorisation.

Le gestionnaire de voirie se réserve le droit de demander le déplacement des ouvrages autorisés aux frais de l'occupant, dès lors que des travaux de voirie s'avéreront nécessaires.

Article 6 : La Police Municipale de Maussane les Alpilles et Monsieur le Commandant de Brigade de Gendarmerie des Baux de Provence sont chargés, chacun en ce qui le concerne, de l'exécution du présent arrêté.

Article 7 : Ampliation du présent arrêté sera transmise à :

- Monsieur Graham MEANS,
- Monsieur le Commandant de Brigade de Gendarmerie des Baux de Provence,
- La Police Municipale de Maussane les Alpilles,
- Monsieur le Directeur des Services Techniques Municipaux.

Maussane les Alpilles le 22 novembre 2024

Le Maire,

Jean-Christophe CARRÉ



Publication sur le site internet de la commune le : 25/11/2024

Délai et voie de recours : le présent arrêté peut faire l'objet d'un recours pour excès de pouvoir devant le Tribunal Administratif de Marseille (31, rue Jean-François Leca) 13235 MARSEILLE Cédex 20 dans un délai de deux mois à compter de sa publication ou de sa notification.



Demande de permission ou d'autorisation de voirie, de permis de stationnement, ou d'autorisation d'entreprendre des travaux

Code de la voirie routière L113-2 ; L115-1 à L116-8 ; L123-8 ; L131-1 à L131-7 ; L141-10 et L141-11

Code général des collectivités territoriales L2213-6 ; L2215-4 et L2215-5

Gestionnaires des réseaux routiers



Le demandeur

Particulier service public maître d'oeuvre ou conducteur d'opération entreprise

Nom : MEANS Prénom : GRAHAM
 Dénomination : PARTICULIER Représenté par : MEANS GRAHAM
 Adresse Numéro : 5 Extension : _____ Nom de la voie : RUE DE PROVENCE
 Code postal 13520 Localité : MAUSSANE-LES-ALPILLES Pays : FRANCE
 Téléphone 07 84 29 28 15 Indiquez l'indicatif pour le pays étranger : _____
 Courriel : gramar@wanadoo.fr @ wanadoo.fr Date 13 NOV. 2024

Mairie
 Maussane les Alpilles
 Tourner
 enregistré N° 180617
 Pour info Pour Avis
 Destinataires : 199 AA
 Copies : _____

Si le bénéficiaire est différent du demandeur

Nom : _____ Prénom : _____
 Adresse Numéro : _____ Extension : _____ Nom de la voie : _____
 Code postal _____ Localité : _____ Pays : _____
 Téléphone _____ Indiquez l'indicatif pour le pays étranger : _____
 Courriel : _____ @ _____

Localisation du site concerné par la demande

Voie concernée : Autoroute n° _____ Route nationale n° _____ Route départementale n° _____ Voie communale n° X
 Hors agglomération En agglomération
 Point de Repère (PR) routier d'origine d'application : _____ + _____ Point de Repère (PR) routier de fin d'application : _____ + _____
 Adresse Numéro : 5 Extension : _____ Nom de la voie : RUE DE PROVENCE
 Code postal 13520 Localité : MAUSSANE - LES-ALPILLES
 Document d'urbanisme antérieur (déclaration de travaux ou permis de construire) : _____
 Référence cadastrale : Section(s) : A Parcelle(s) : 2021 Lieu-dit : TERRE DU FABRE

Nature et date des travaux

Pose de compteur / branchement aux réseaux ⁽¹⁾

	Pose de clôtures	Pose de portail (portillon)	Plantations
À l'alignement	oui <input type="checkbox"/> non <input checked="" type="checkbox"/>	oui <input type="checkbox"/> non <input checked="" type="checkbox"/>	oui <input type="checkbox"/> non <input checked="" type="checkbox"/>
En retrait de l'alignement	_____ mètres	_____ mètres	_____ mètres

Dépôt ou Stationnement ⁽²⁾ Saillie ou Surplomb ⁽²⁾ Aménagement d'accès ⁽²⁾ Ouvrages divers ⁽¹⁾

Station service Renouvellement Création FAIRE UN BÂTEAU DEVANT LE PORTAIL
 Autres POUR METTRE EN SECURITE A LA SORTIE DU SCOOTER DE MOBILITE'
 Date prévue de début d'application 01 12 2024 Durée d'application (en jours calendaires) : 2

Nota : Pour connaître la délimitation du domaine public routier au droit d'une propriété riveraine, il faut déposer, auprès du gestionnaire de la route concernée et selon les modalités qu'il aura fixées, en complément, une demande d'alignement individuel.

⁽¹⁾ Compléter le cadre ouvrages divers ⁽²⁾ compléter le cadre correspondant

Dépôt ou stationnement ⁽²⁾

Demande initiale Prolongation référence du permis de stationnement :

Nature du dépôt ou stationnement { Matériaux Benne Grue Etalage
 ou Echafaudage Mobilier urbain Terrasses de café Vente le long de la voie ou sur aire de service
 Autres (à préciser) :

Saillie ou surplomb ⁽²⁾

Largeur : de la voie mètres de la saillie mètres
 des trottoirs mètres Hauteur sous saillie mètres

Aménagement d'accès ⁽²⁾

Avec franchissement de fossé : Diamètre du tuyau millimètre Longueur mètres
 Distance par rapport à l'axe de la chaussée mètres Nature du tuyau :

Sans franchissement de fossé Largeur de l'aménagement mètres

Ouvrages divers ⁽¹⁾

Travaux sur ouvrages existants Installation nouvelle

Réseaux aériens ou souterrains ou branchement :
 Eau potable Eaux pluviales GDF Opérateurs réseaux
 Eaux usées EDF Autres (à préciser) :

	Sous voirie	Sous accotement ou trottoirs
Tranchée longitudinale	<input type="text"/> mètres	<input type="text"/> mètres
Tranchée transversale	<input type="text"/> mètres	<input type="text"/> mètres
Fonçage	<input type="text"/> mètres	<input type="text"/> mètres

Aménagement de surface ou équipements :
 Stationnement Arrêt bus Passage supérieur ou inférieur Équipements de la route
 Autres (à préciser) : BATEAU A LA SORTIE DU PORTAIL

Pièces jointes à la demande

Afin de permettre et de faciliter la compréhension et l'instruction du dossier, la demande d'autorisation est accompagnée des pièces suivantes détaillées par nature de travaux.

1 - Pour toute demande

Plan de situation 1/10 000 ou 1/20 000^{ème} Plan de localisation précis 1/1 000 ou 1/ 2 000^{ème} ⁽³⁾ Photos

2 - Pièces complémentaires par nature de demande

2a - Clôtures/portails/Plantations/Dépôt ou stationnement/surplomb
 Coupes longitudinales et transversales indiquant l'emprise occupée du domaine public 1/50^{ème}

2b - Aménagement d'accès/ouvrages divers portant atteinte au patrimoine
 Plan des ouvrages projetés 1/200 ou 1/500^{ème} Cahiers des coupes techniques de tranchées 1/50^{ème}
 Plan de détails de franchissement des points singuliers 1/50^{ème}

2c - Station service : Plan d'implantation des pistes avec signalisation de police 1/200 ou 1/500^{ème}


J'atteste de l'exactitude des informations fournies

Fait à : ... Le : 09 11 2024

Nom : MEANS Prénom : GRAHAM Qualité :




Cadastre de la CC Vallée Des Baux Alpilles

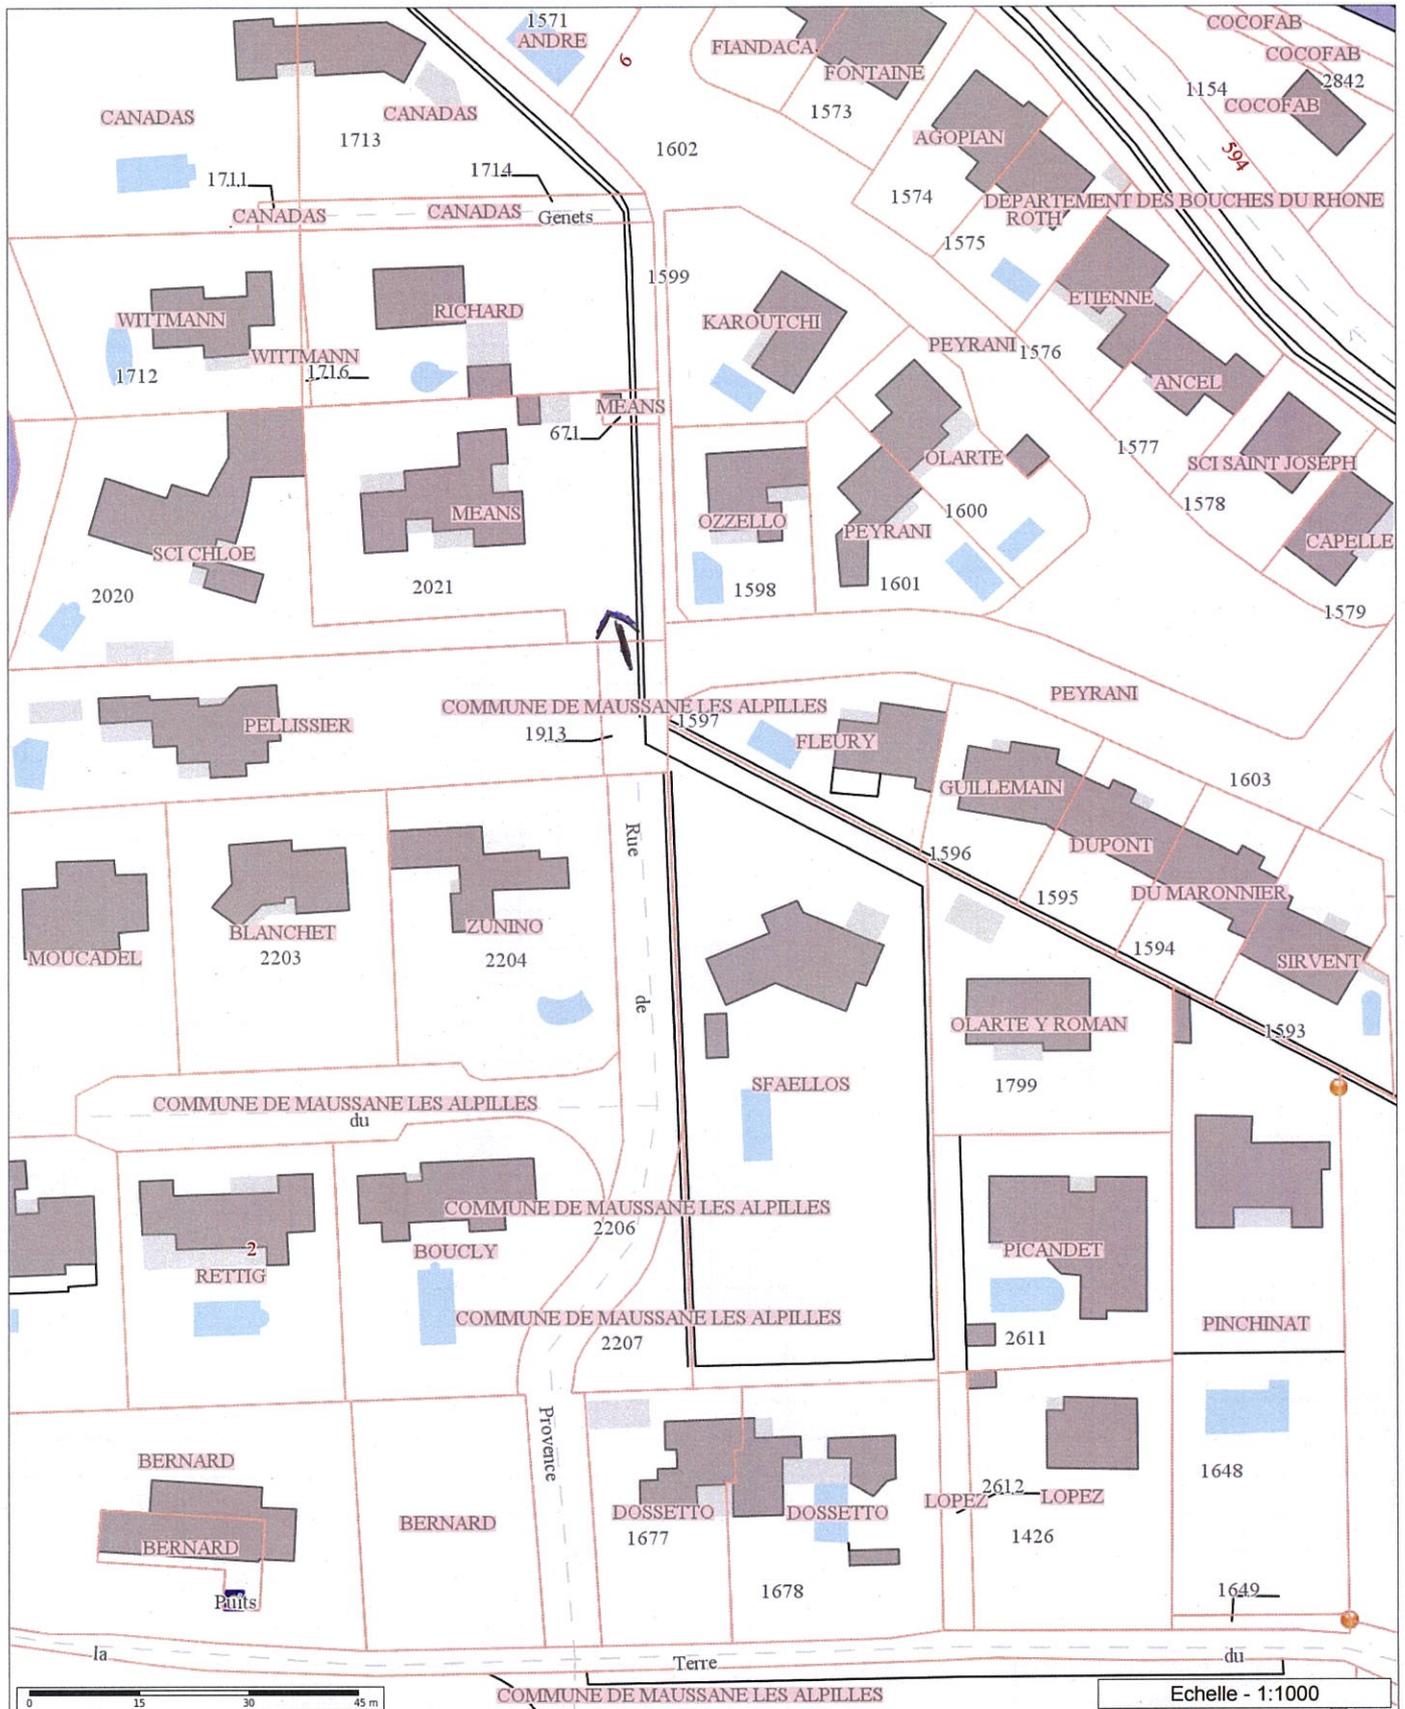


Les informations contenues sur les cartes ne sont pas contractuelles, elles ne peuvent en aucun cas engager la responsabilité de la collectivité.

AUSOURD' HUIS

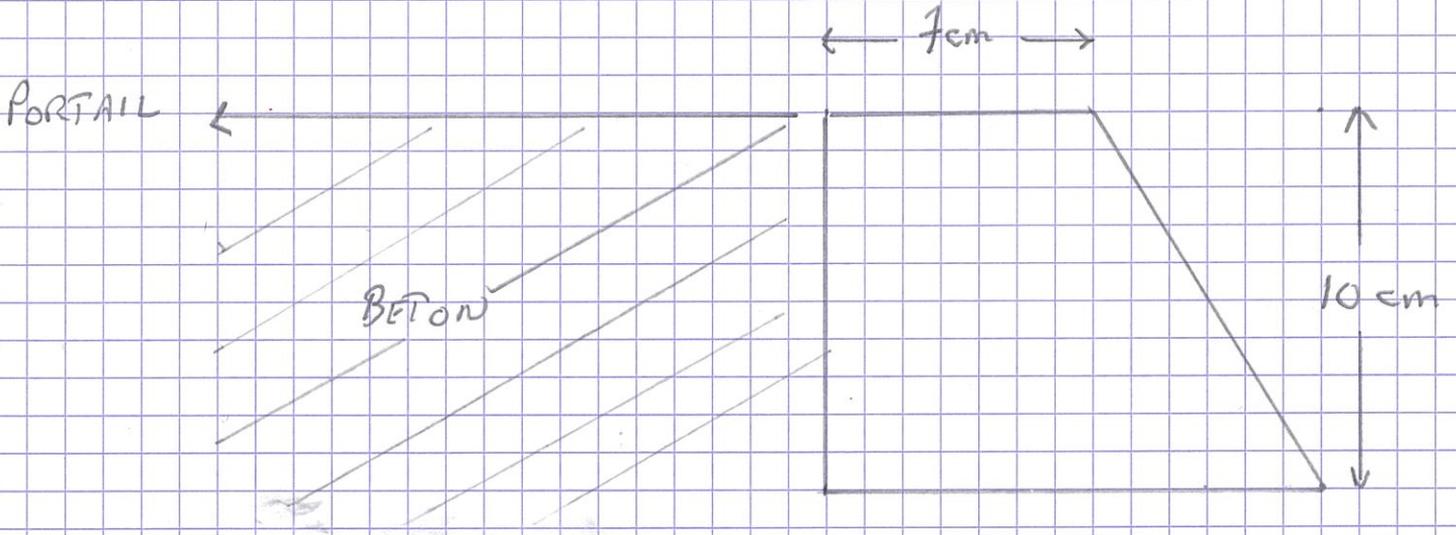

AVEC BATEAU

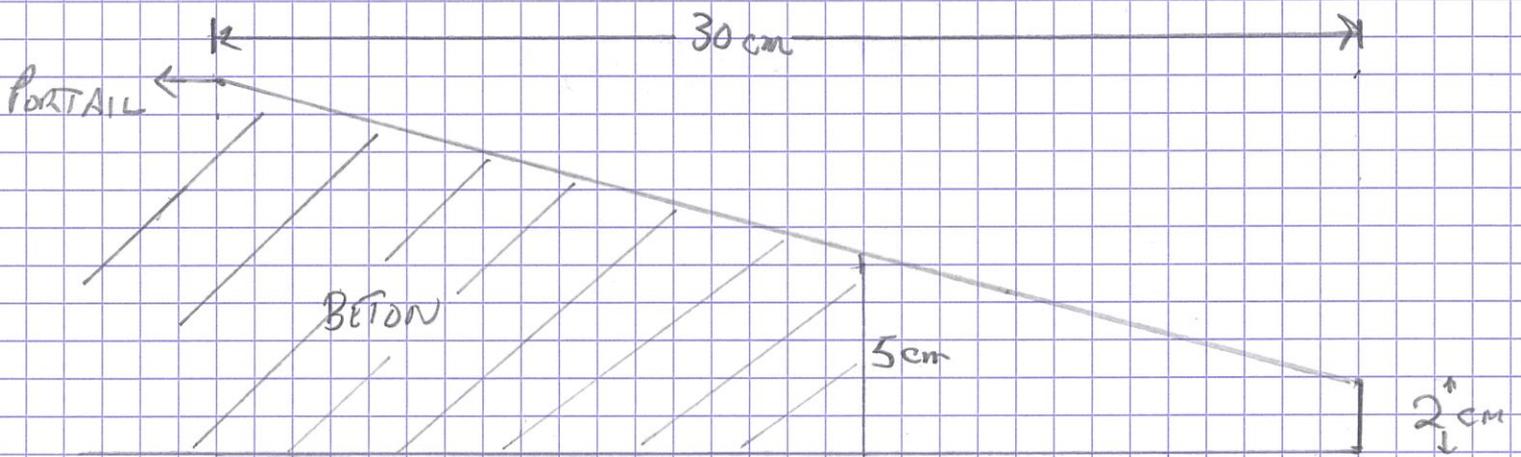

LONGUEUR DE BATEAU 3,20 METRES





