


# LEGENDE

LEGENDE DES RESEAUX D'EAU POTABLE

- anti-belier
- compteur
- bouche de remplissage de tonne
- autre bouche
- branchement
- reseau de distibution d'eau potable
- decharge
- ventouse
- forage / source
- poteau d'incendie
- bouche d'incendie
- fourreau
- station de traitement
- reseau non gere
- reseau de production/transport d'eau potable
- reseau de distribution d'eau non traitée
- plaque pleine
- cône de reduction
- regulateur de debit
- stabilisateur de pression
- reducteur de pression
- autre regulateur de pression
- reservoir
- vanne fermee
- vanne opercule
- autre type de vanne
- vanne electrique
- pompage

MAUSSANE-LES-ALPILLES (13058)

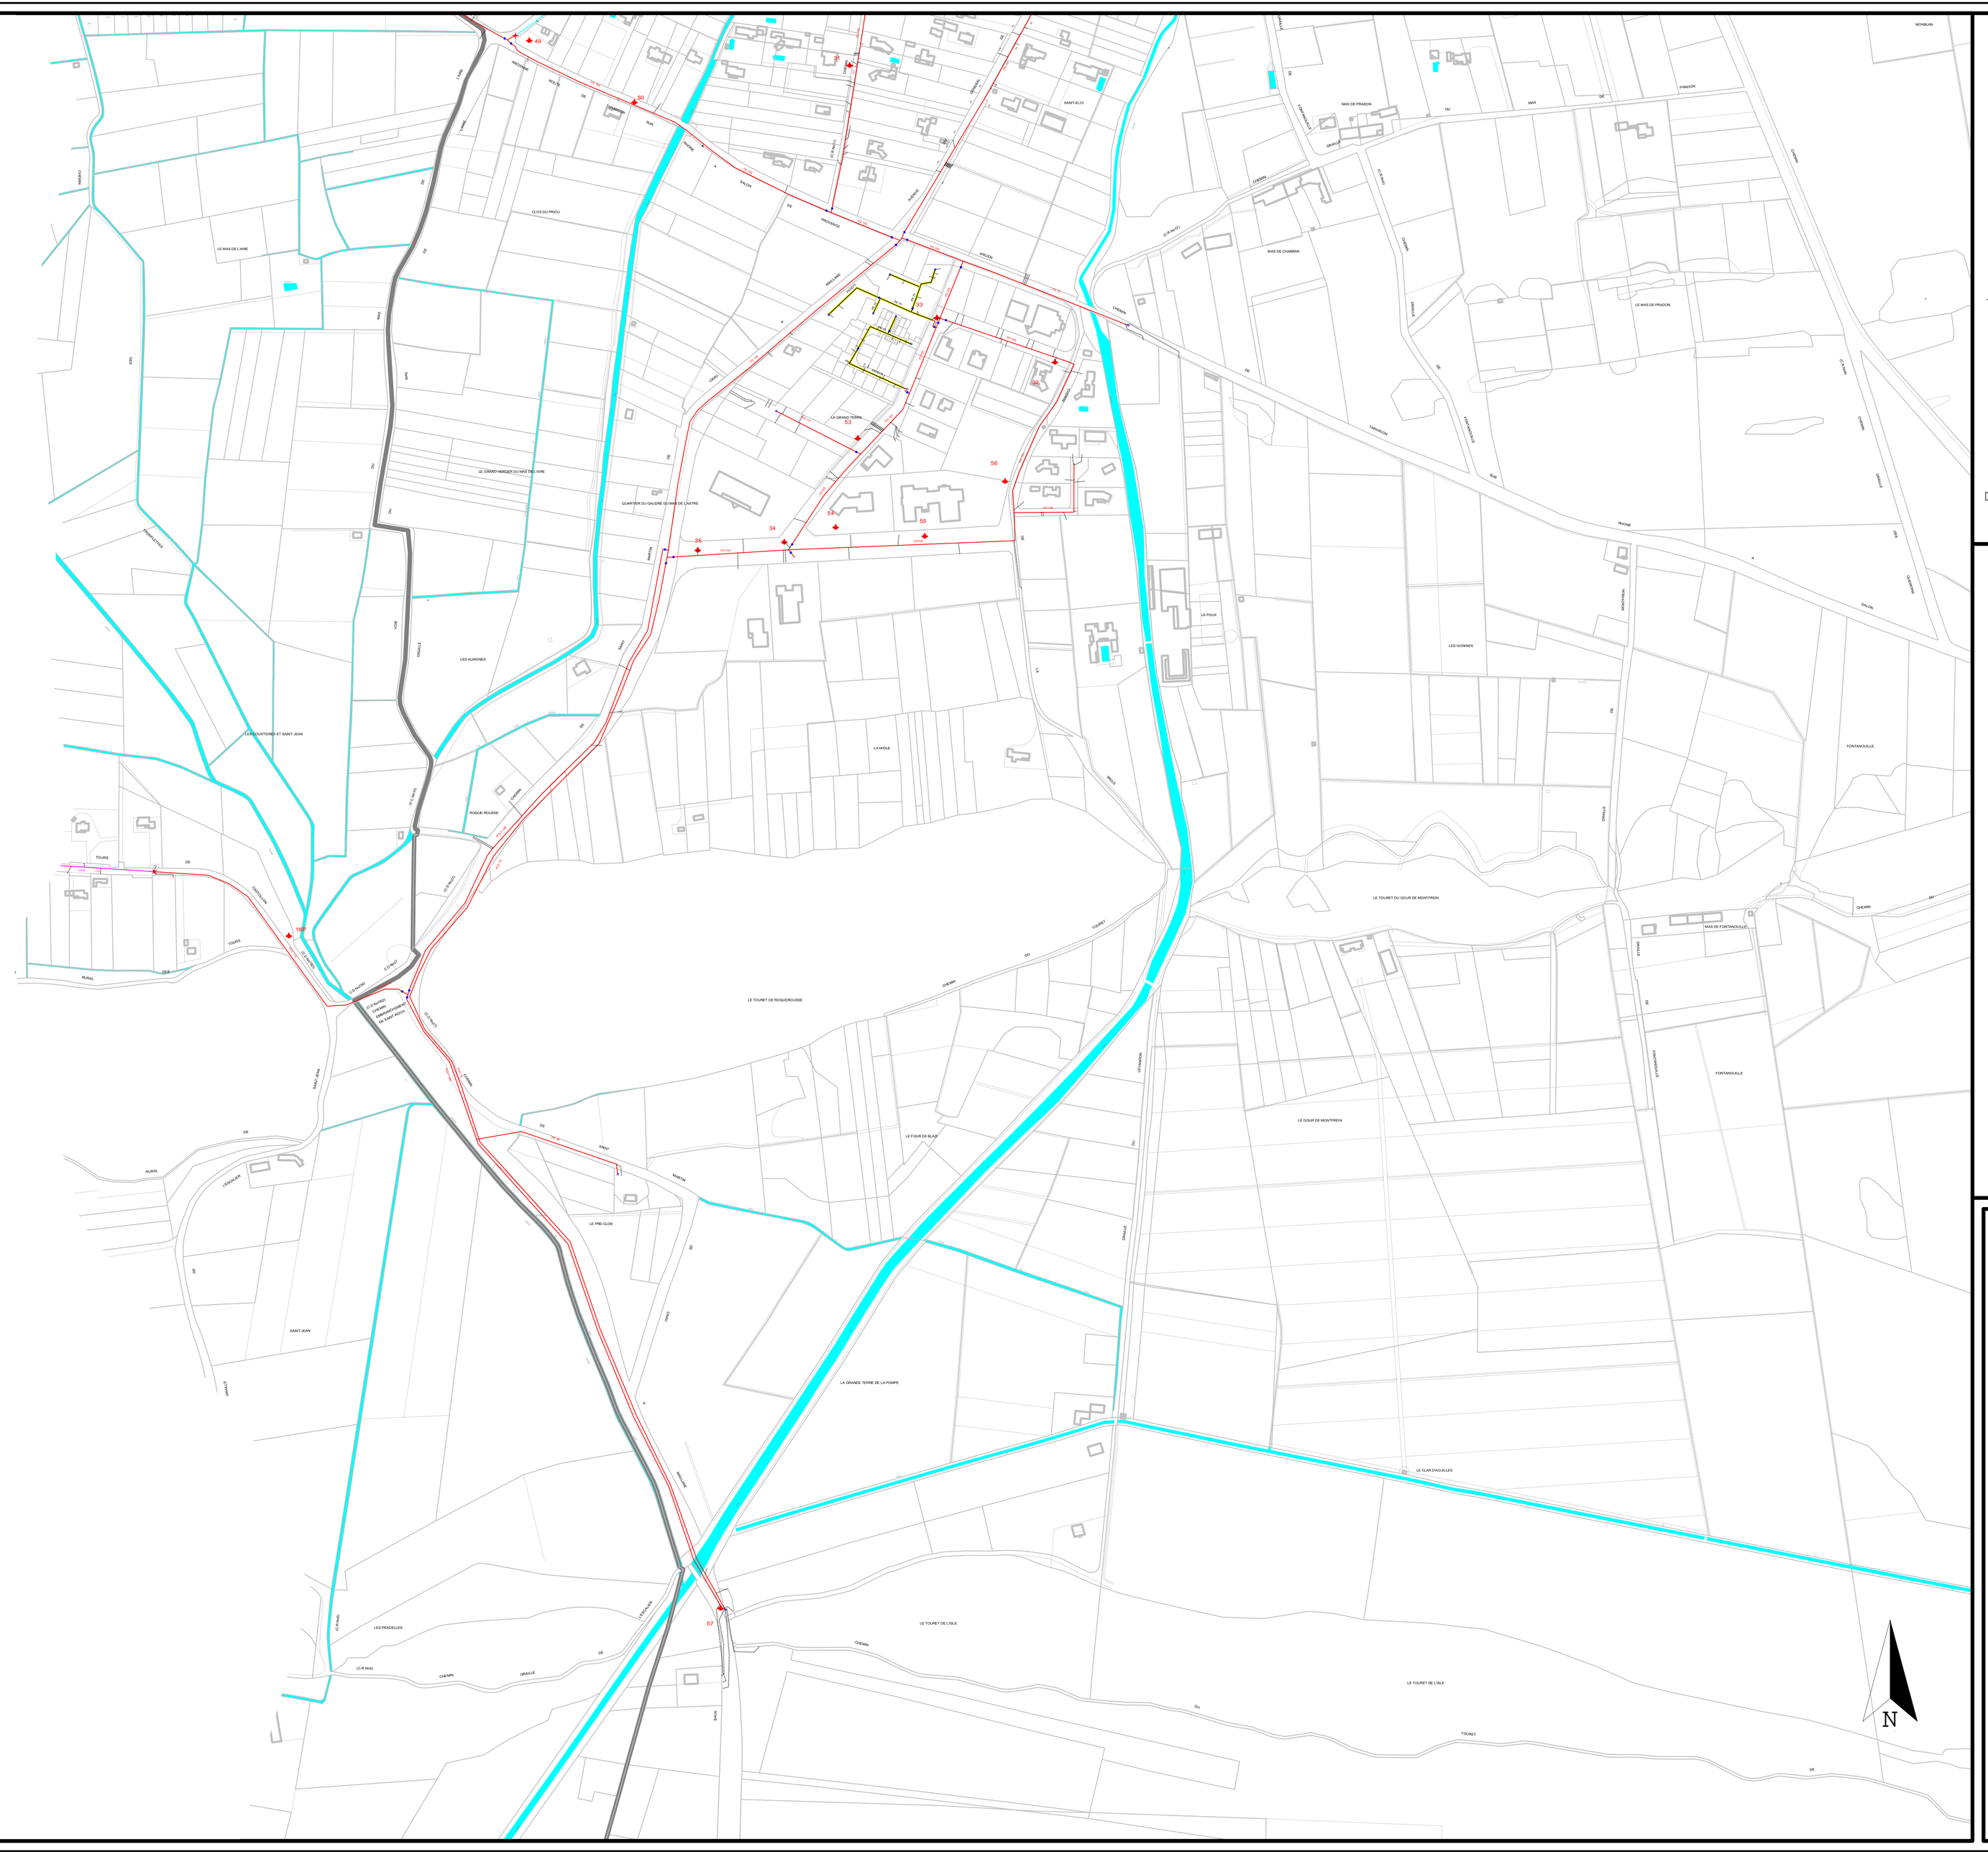



SUEZ

EAUX DE PROVENCE
270 Rue Pierre Duchen
13791 AIX EN PROVENCE CEDEX 3
Tél.04.42.19.38.83
Fax.04.42.29.07.06


***MAUSSANE-LES-ALPILLES (13058)***

**RESEAU D'EAU POTABLE**

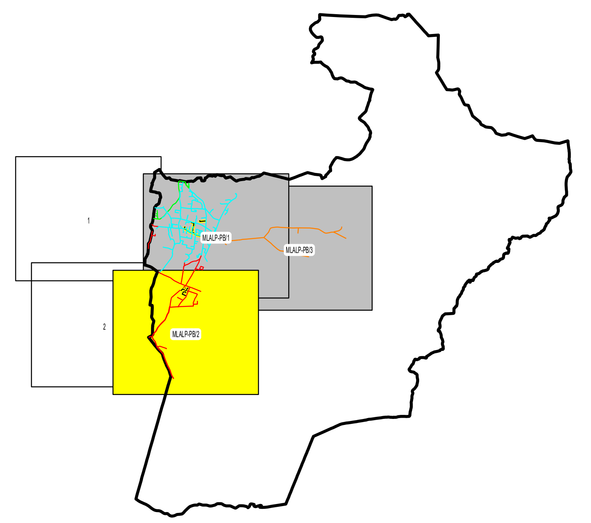PLANCHE 2


Origine cadastre - droits de l'Etat réservés
Données cartographiques mises à disposition par le conseil général du département concerné


**Edition du 15/09/2016**

| N° du plan : ML.ALP-E-PB/2 | 13058 | Echelle : 1/2500 | |
|---|---|---|---|

*Maussane les Alpilles*

*Département des Bouches-du-Rhône*
*Commune de MAUSSANE LES ALPILLES*
*Plan Local d'Urbanisme*

## *6.1 Annexes Sanitaires*

## *6.1.a. Plan du réseau d'eau potable n°2*

Dossier d'arrêt
Elaboration du PLU prescrite le : 28/05/2015
PLU arrêté le : 29/09/2016
PLU approuvé le :


CITADIA conseil - EVEN Conseil