



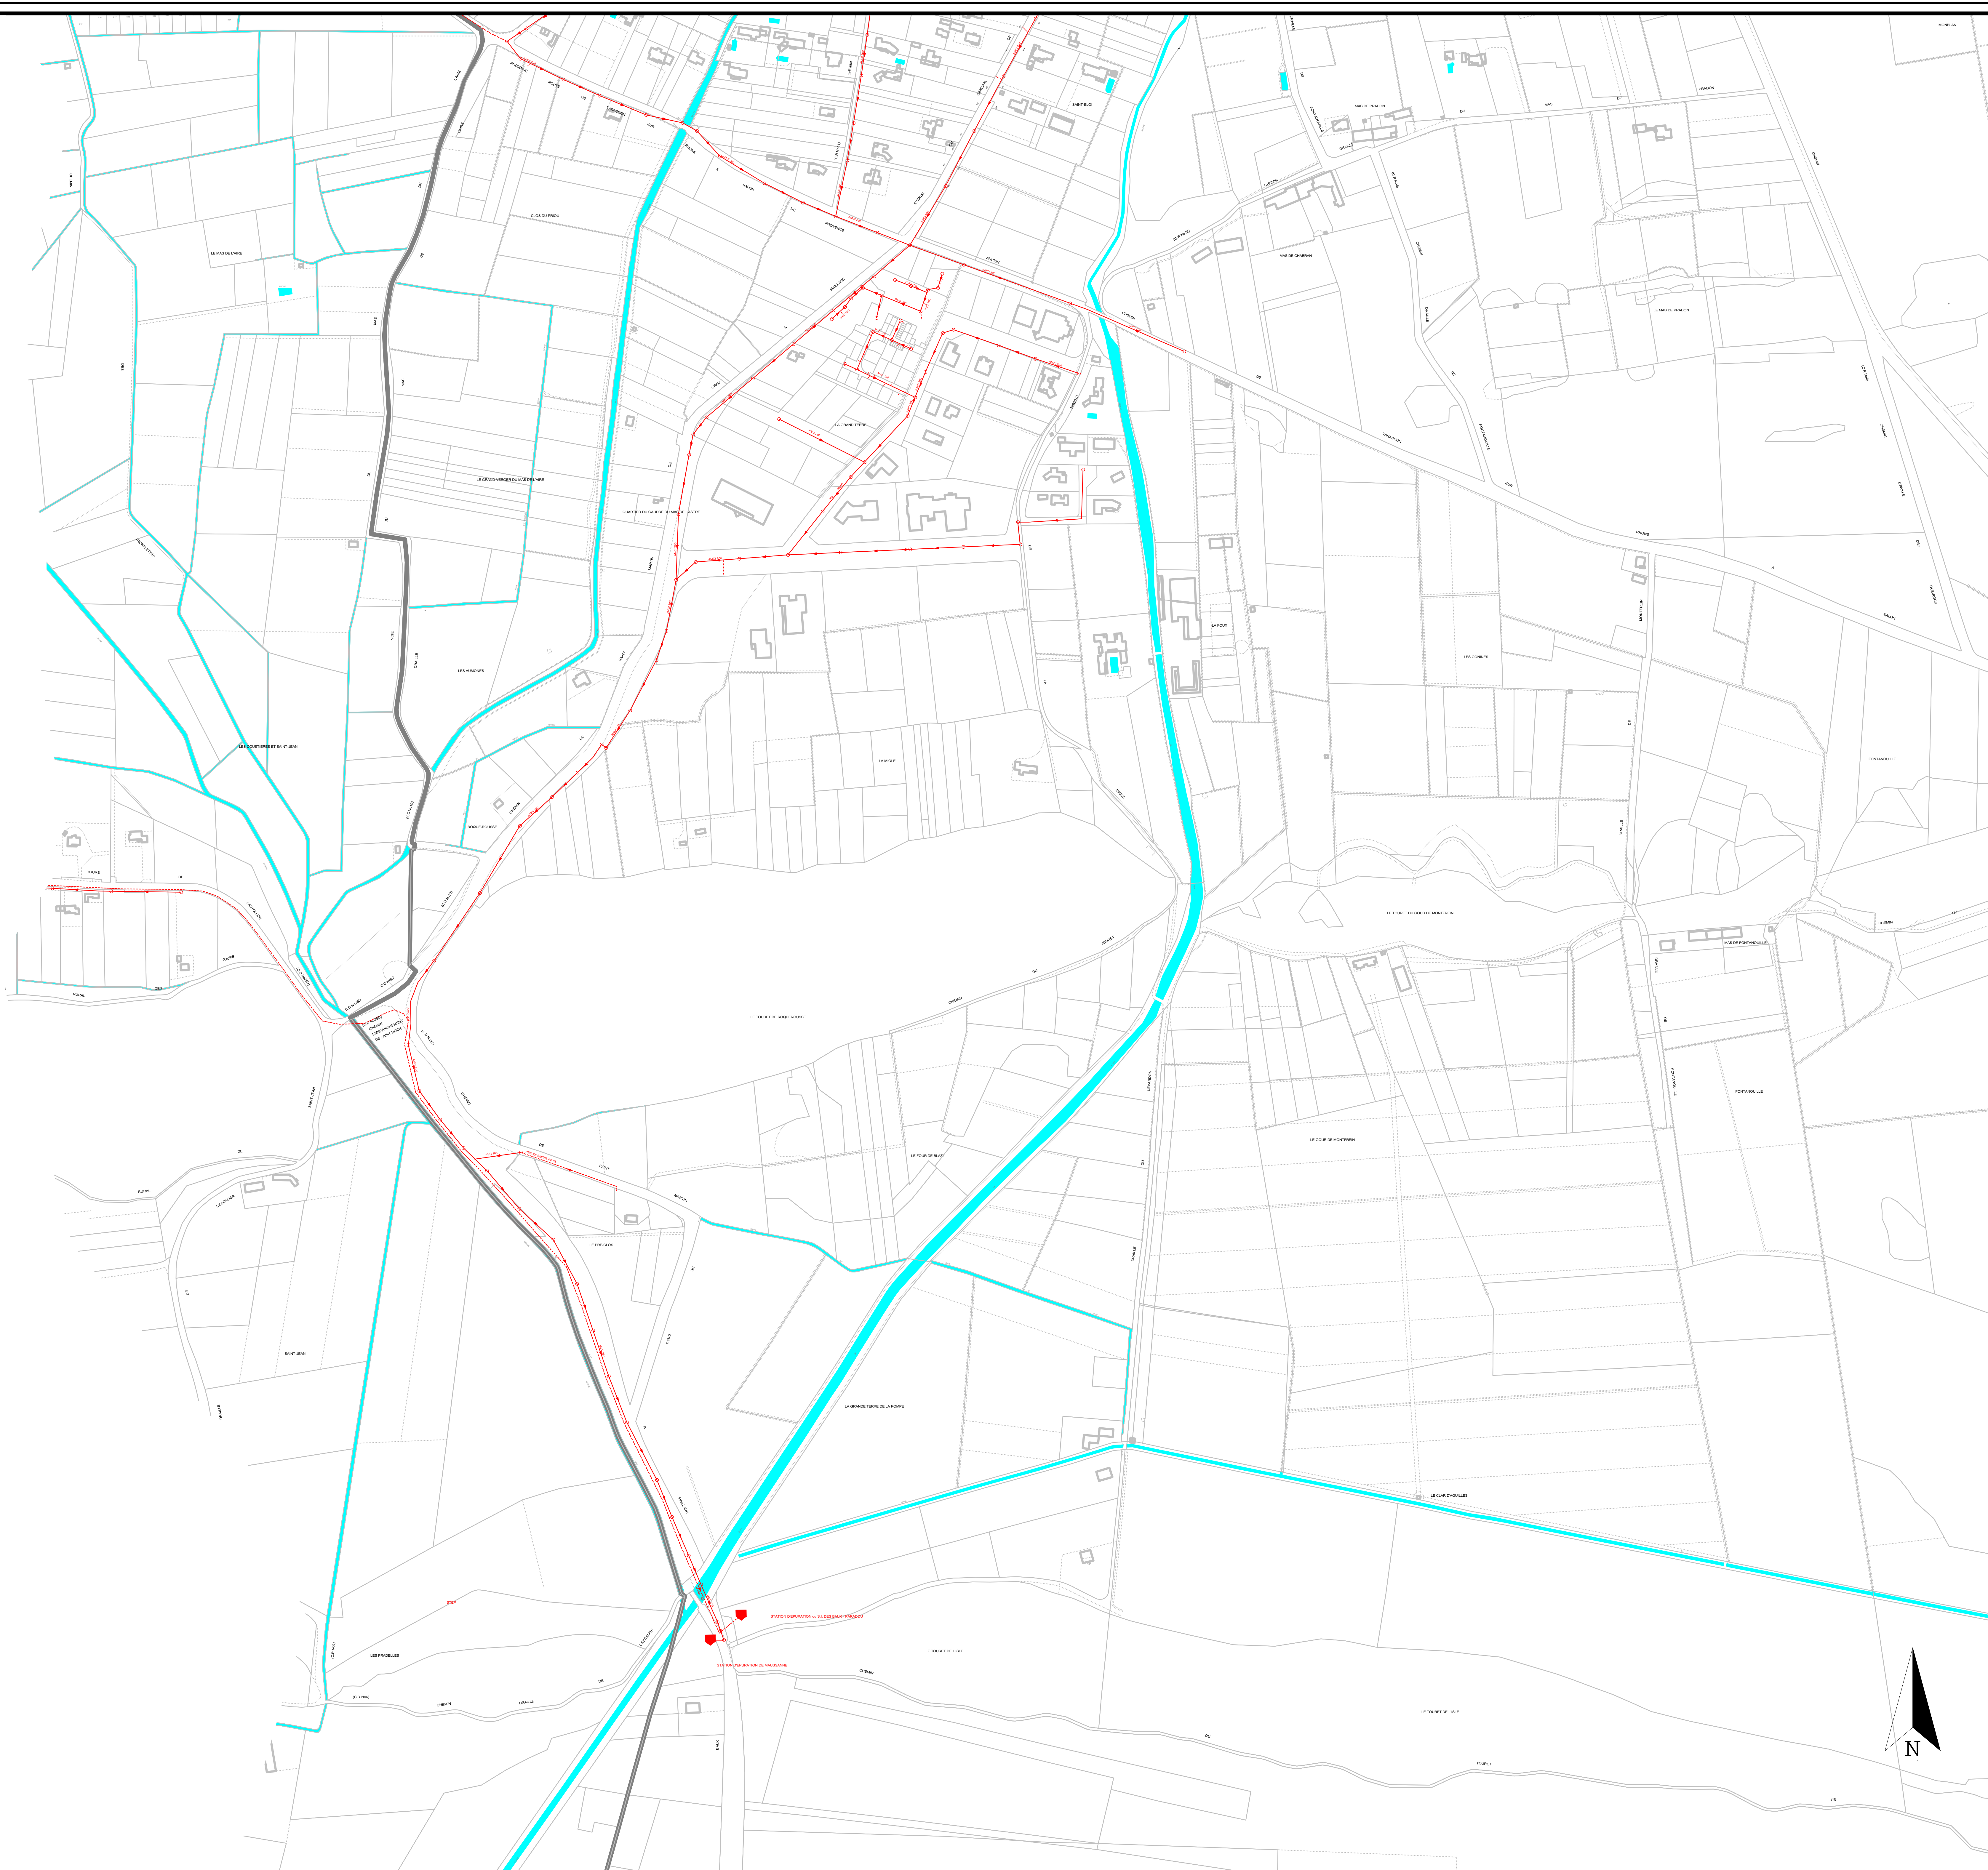

LEGENDE

LEGENDE DES RESEAUX D'ASSAINISSEMENT

	ouvrage hydraulique		regard carre
	poste de refoulement		regard
	exutoire		station d'épuration
	raccord sans regard		traitement physique
	contrôleur de débit		ventouse
	bassin de retention		fosse
	grille		grille longue
	avaloir		caniveau
	accessoire de mesure		branchement
	ouvrage de chasse		eaux usées
	chassée réservoir		eaux pluviales
	deversoir d'orage		unitaire
			refoulement
			réseau non géré
			réseau chemisé

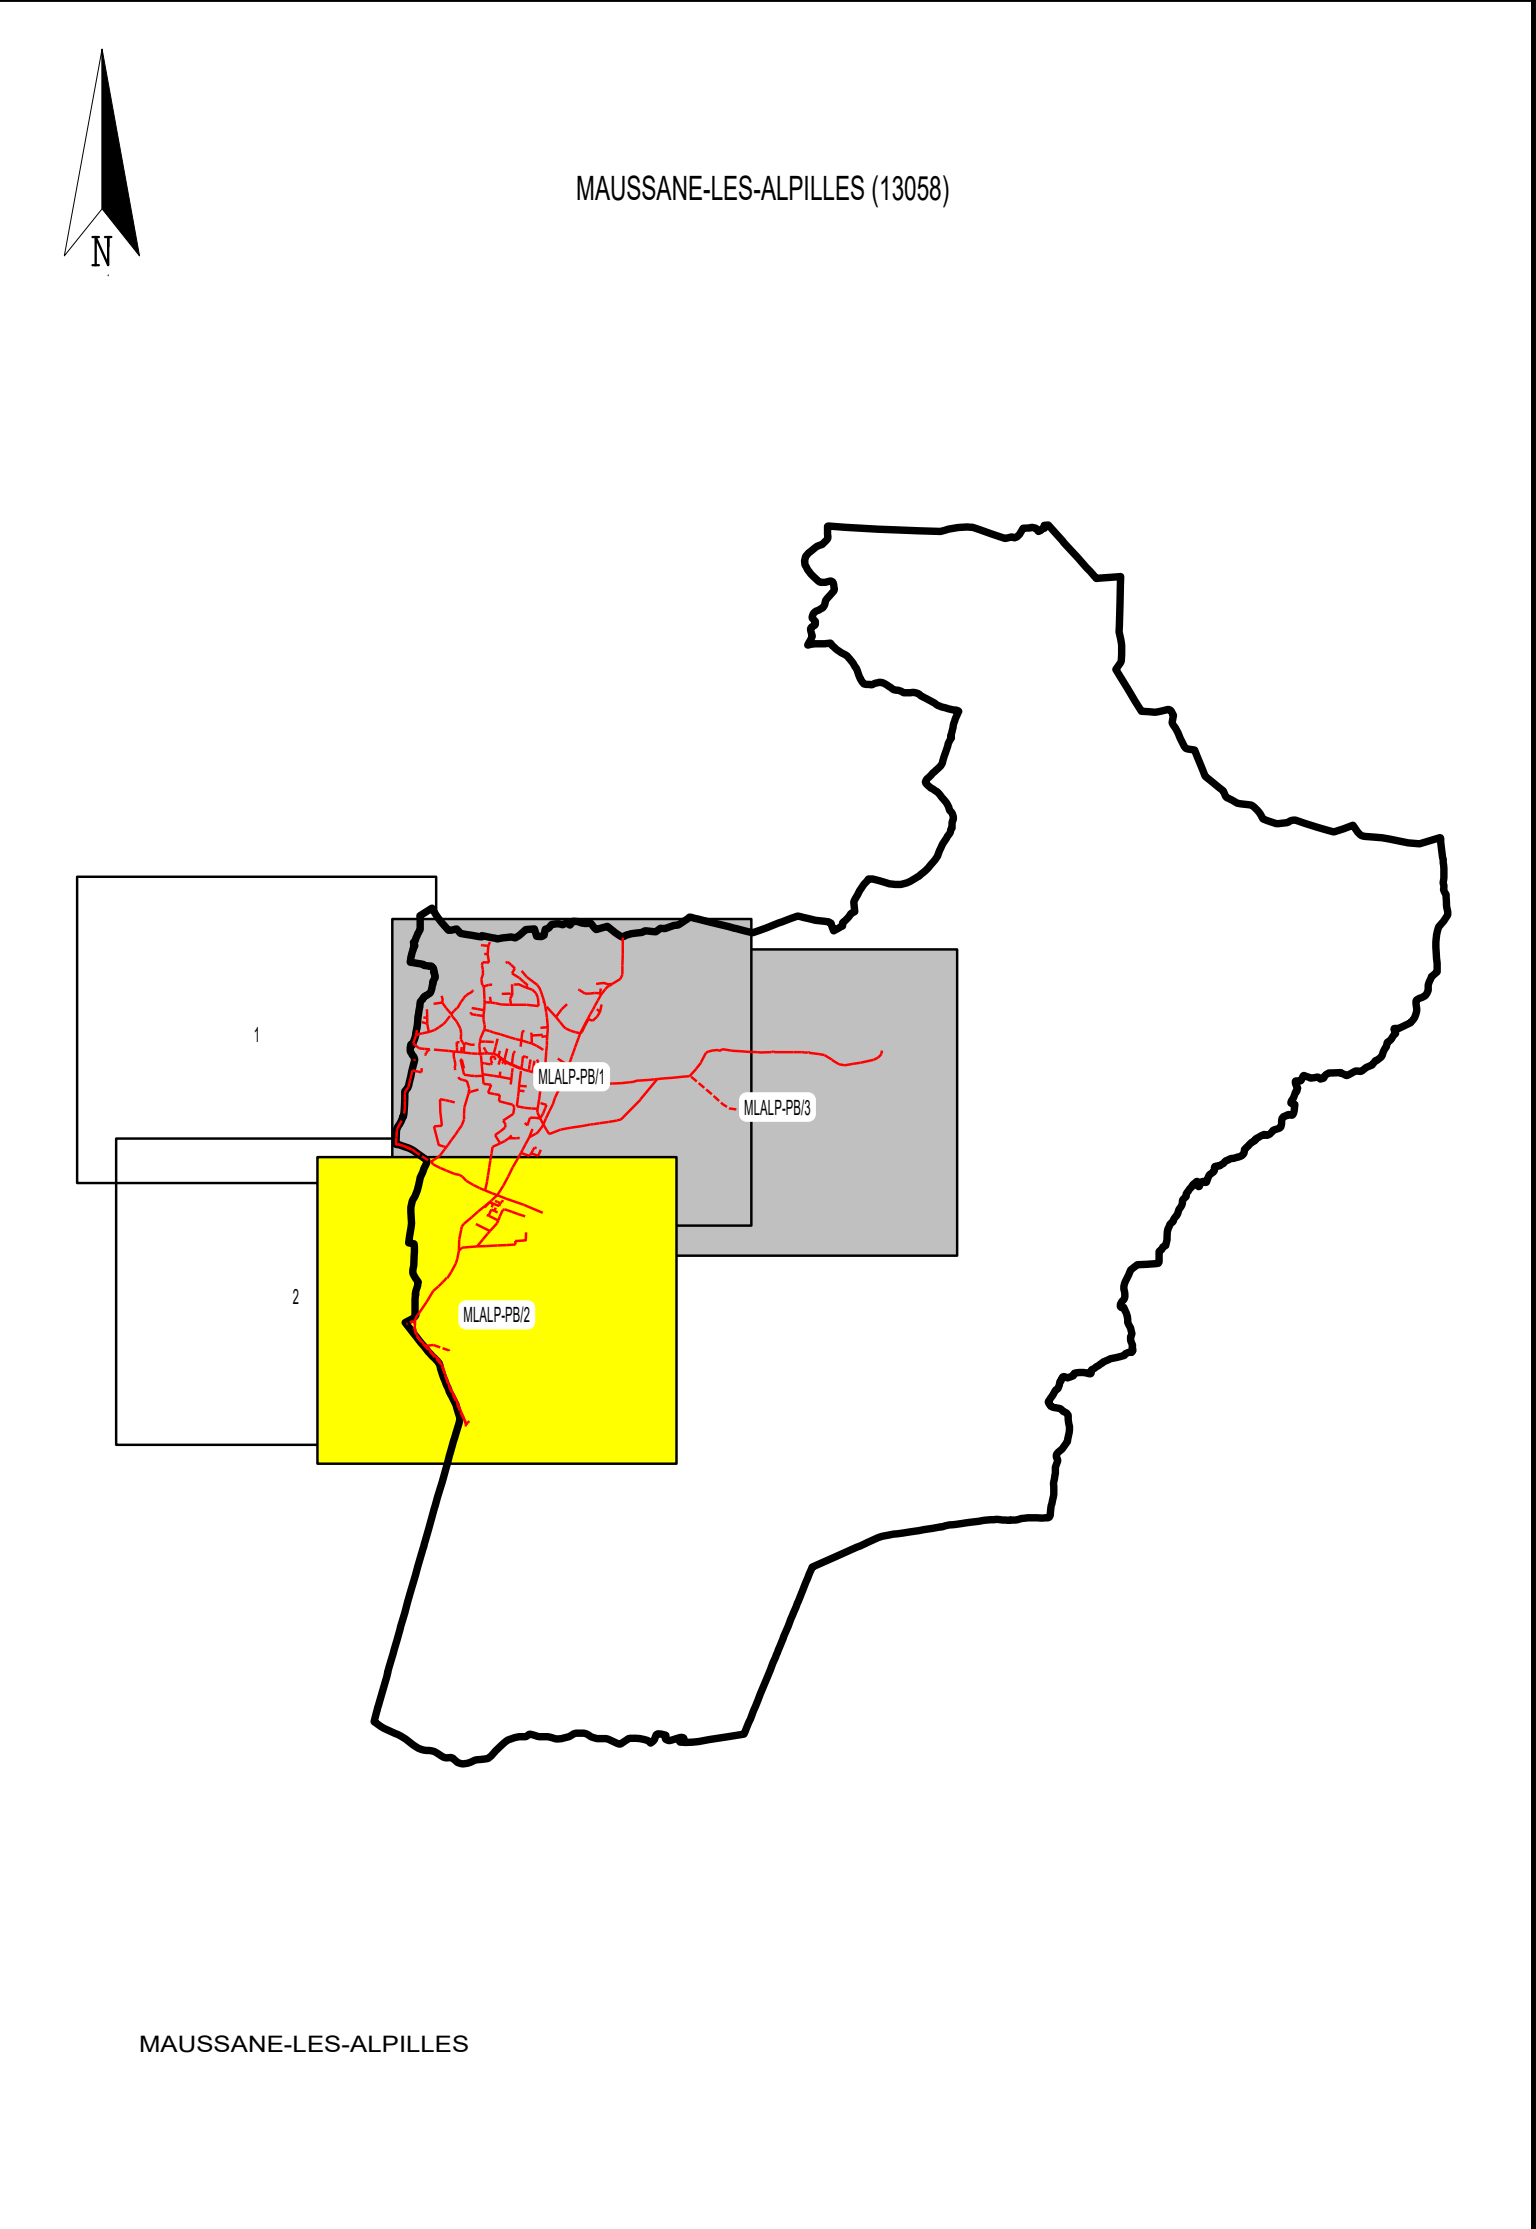

suez

EAUX DE PROVENCE
270 Rue Pierre Dubert
13391 AIX EN PROVENCE CEDEX 3
Tél 04 42 13 38 83
Fax 04 42 29 87 06

MAUSSANE-LES-ALPILLES (13058)

RESEAU D'ASSAINISSEMENT

PLANCHE 2

Origine cadastre - droits de l'Etat réservés.
Droits cartographiques et de diffusion
par le conseil général du département
coteaux

Edition du 15/09/2016

N° du plan : MLALP-A-PB/2 13058 Echelle : 1/2500

Maussane les Alpilles

Département des Bouches-du-Rhône
Commune de MAUSSANE LES ALPILLES
Plan Local d'Urbanisme

6.1 ANNEXES SANITAIRES 6.1.B. PLAN DU RÉSEAU D'ASSAINISSEMENT N°2

DOSSIER D'ARRÊT
Elaboration du PLU prescrite le : 28/05/2015
PLU arrêté le : 29/09/2016
PLU approuvé le :