



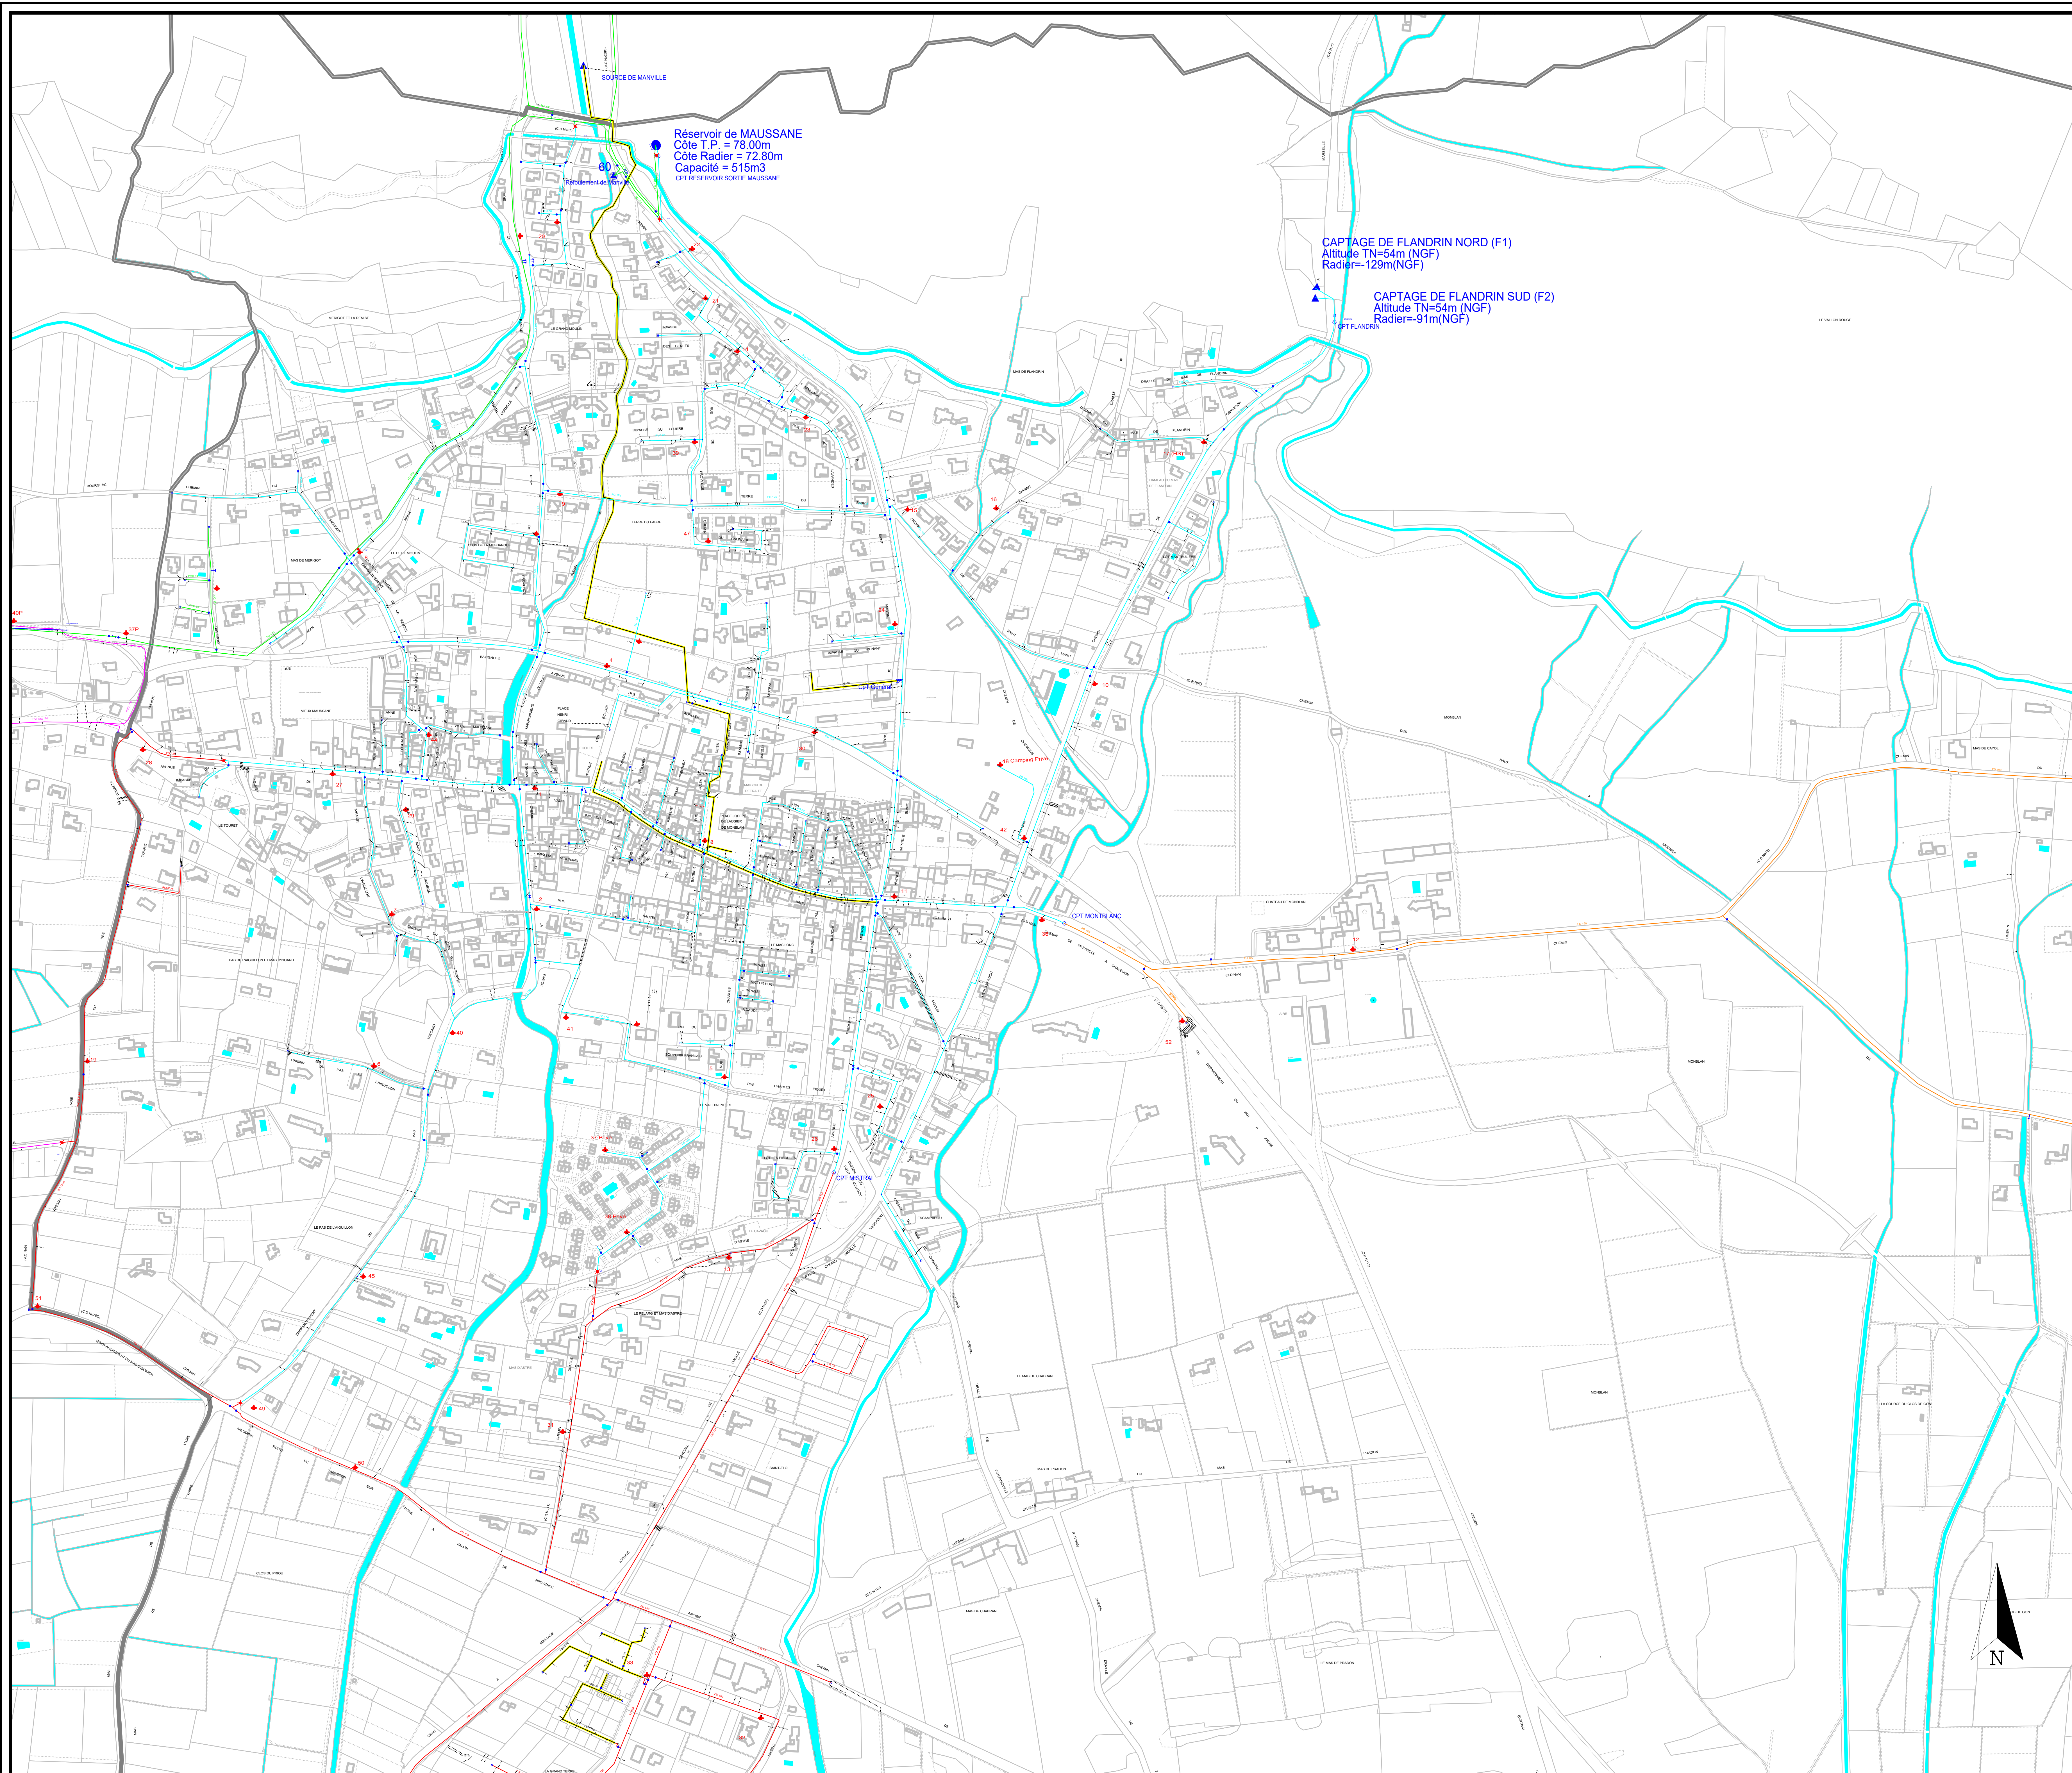

LEGENDE	
LEGENDE DES RESEAUX D'EAU POTABLE	
antibellier	réseau non géré
compteur	réseau de production/transport d'eau potable
bouche de remplissage de tonne	réseau de distribution d'eau non traité
autre bouche	plaque pleine
branchement	cône de réduction
réseau de distribution d'eau potable	régulateur de débit
décharge	stabilisateur de pression
ventouse	réducteur de pression
forage / source	autre régulateur de pression
poteau d'incendie	réservoir
bouche d'incendie	vanne fermée
fontaine	vanne ouverte
station de traitement	autre type de vanne
	vanne électrique
	pompage

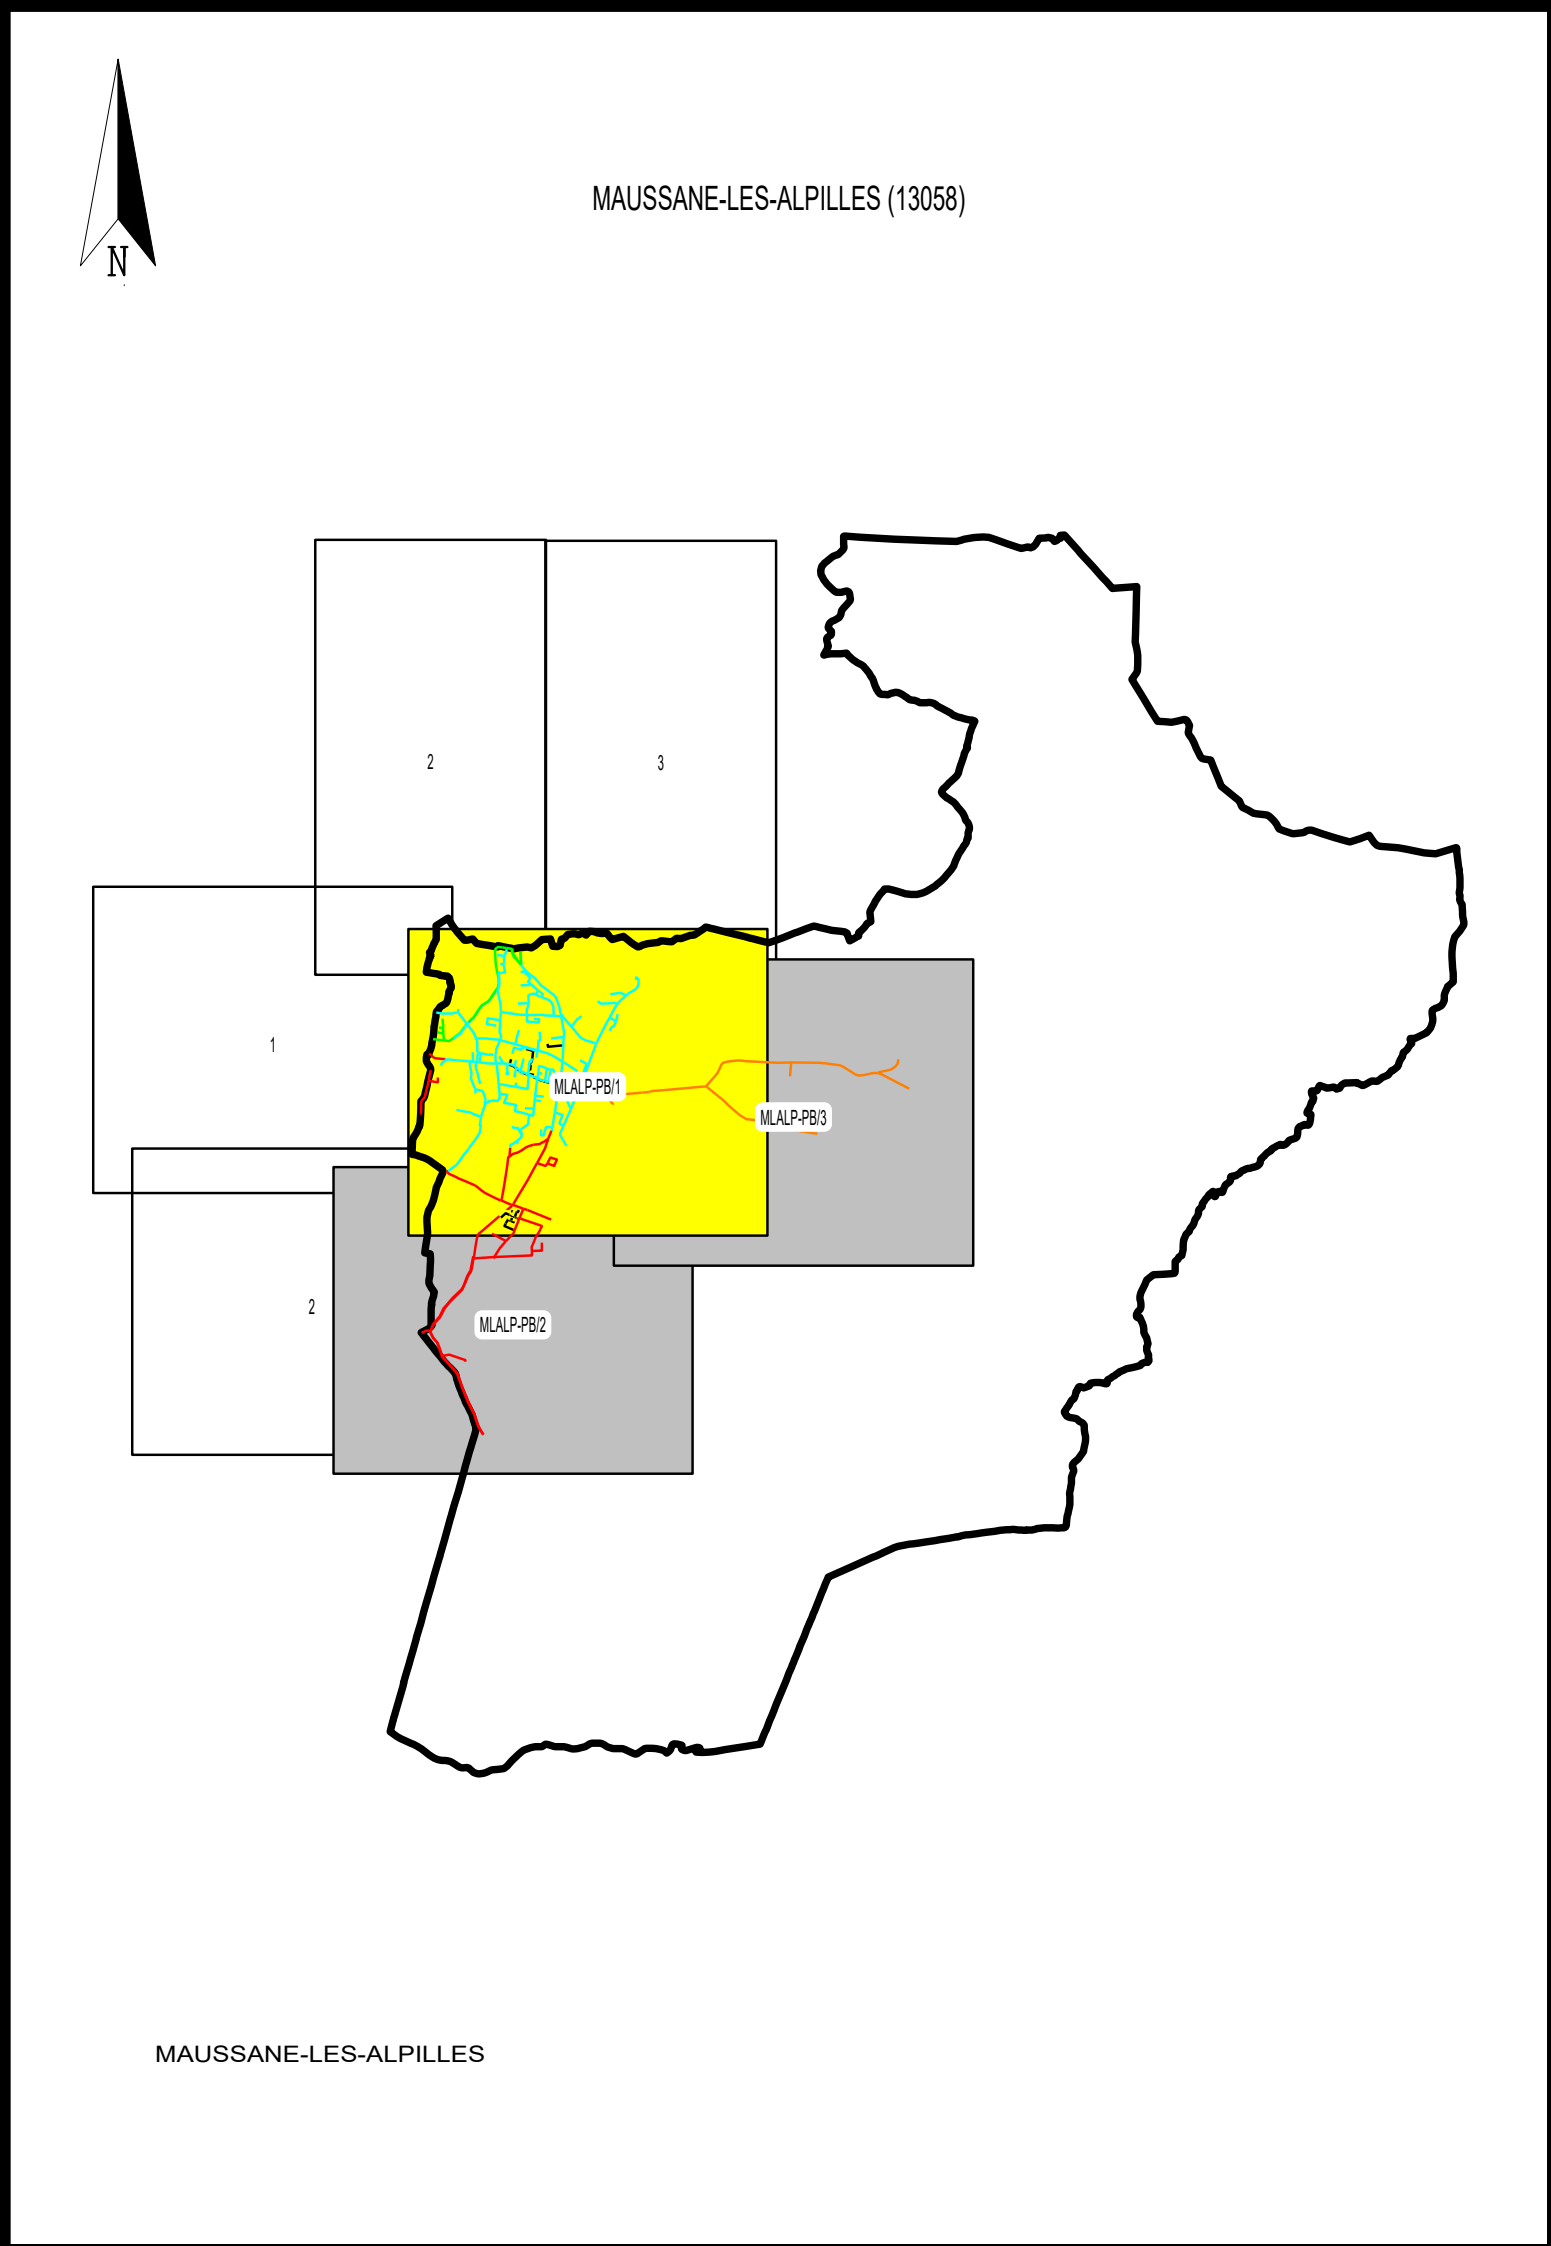



EAU DE PROVENCE
270 Rue Pierre Dubouat
13391 AIX EN PROVENCE CEDEX 3
Tél 04 42 19 38 83
Fax 04 42 39 07 06

MAUSSANE-LES-ALPILLES (13058)

RESEAU D'EAU POTABLE



PLANCHE 1

Édition du 15/09/2016

N° du plan : MLALP-E-PR/1

13058

Echelle : 1/2500

Origine cadastre - droits de l'Etat réservés
Document cartographique mis à disposition
par le conseil général du département
vaucluse



Maussane les Alpilles



Département des Bouches-du-Rhône
Commune de MAUSSANE LES ALPILLES
Plan Local d'Urbanisme

6.1 ANNEXES SANITAIRES

6.1.A. PLAN DU RÉSEAU D'EAU POTABLE N°1

DOSSIER D'ARRÊT
Elaboration du PLU prescrite le : 28/05/2015
PLU arrêté le : 29/09/2016
PLU approuvé le :



CITADISEA conseil - EVEN conseil