



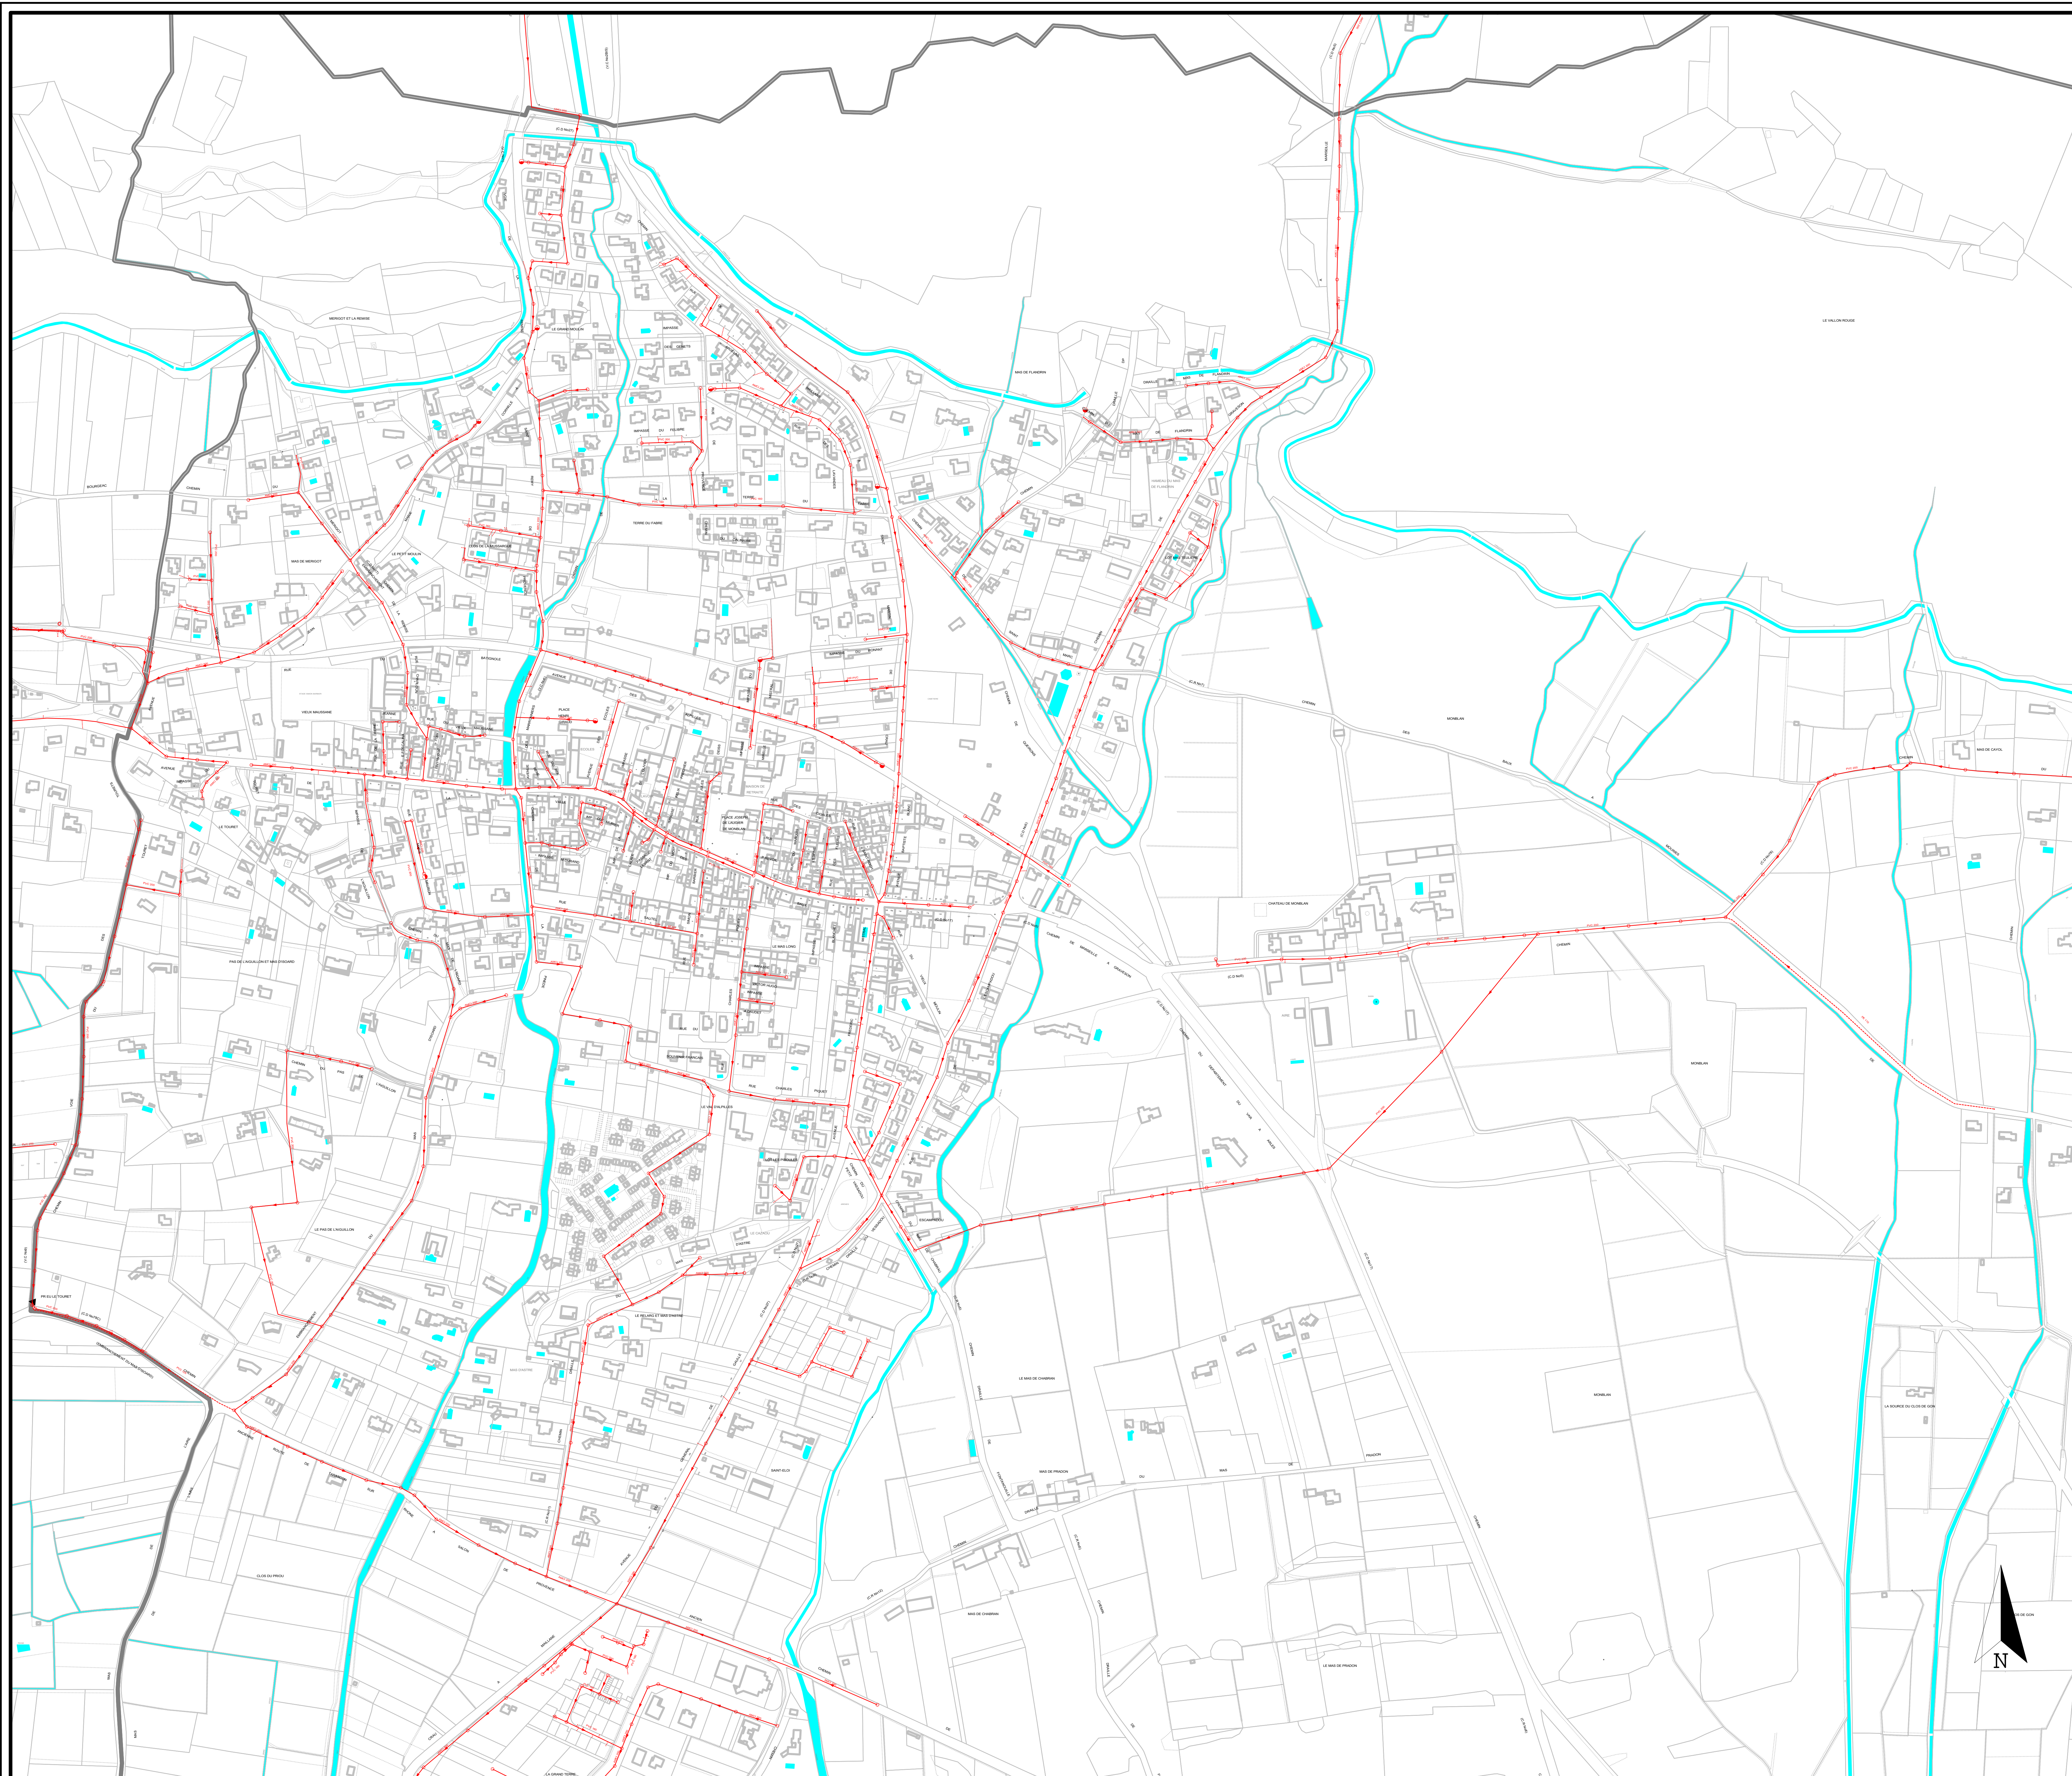

LEGENDE			
LEGENDE DES RESEAUX D'ASSAINISSEMENT			
	ouvrage hydraulique		regard carre
	poste de refoulement		regard
	exutoire		station d'épuration
	raccord sans regard		traitement physique
	contrôleur de débit		ventouse
	bassin de rétention		fossé
	grille		grille longue
	avaloir		caniveau
	accessoire de mesure		branchement
	ouvrage de chasse		eaux usées
	chassée reservoir		eaux pluviales
	deversoir d'orage		unitaire
			refoulement
			reseau non gere
			reseau chemisé



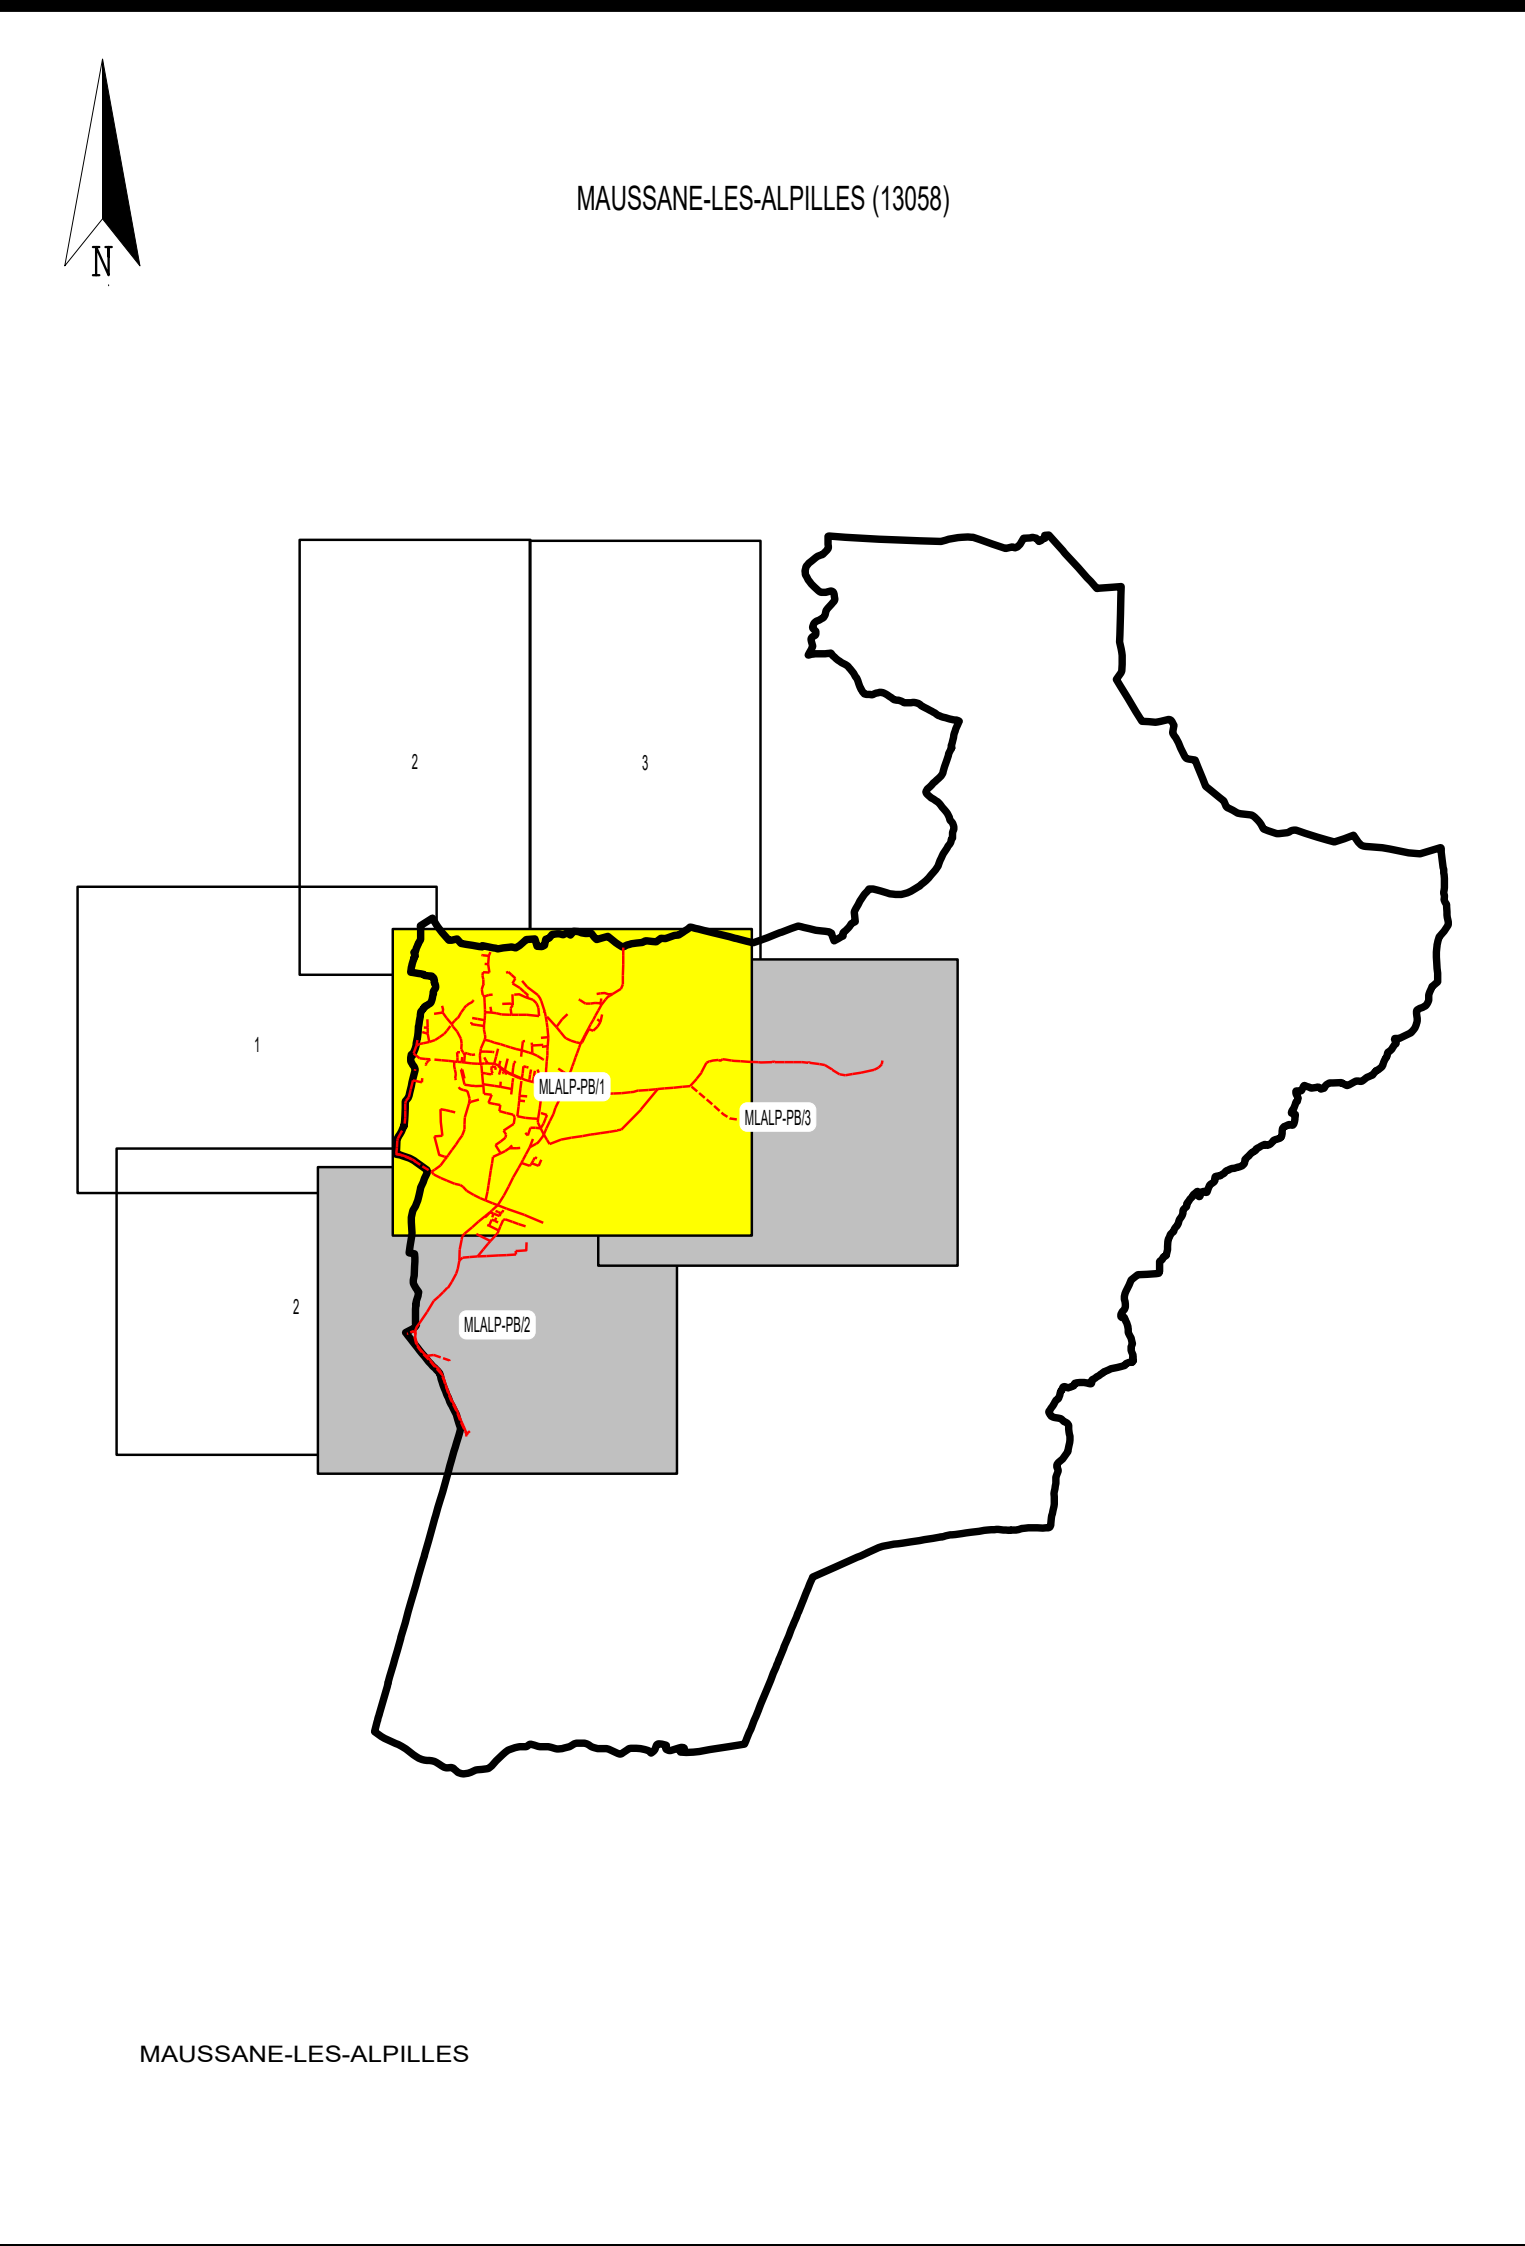

EAUX DE PROVENCE
220 Rue Pierre Dubert
13791 AIX EN PROVENCE CEDEX 3
Tél 04 42 18 38 83
Fax 04 42 39 87 06

MAUSSANE-LES-ALPILLES (13058)*

RESEAU D'ASSAINISSEMENT



PLANCHE 1

Origine cadastre - photo de l'Etat révisée
Document cartographique mis à disposition
par le conseil général du département
coteval

Edition du 15/09/2016

N° du plan : MLALP-A-PR/1

13058

Echelle : 1/2500



Département des Bouches-du-Rhône
Commune de MAUSSANE LES ALPILLES
Plan Local d'Urbanisme

6.1 ANNEXES SANITAIRES
6.1.B. PLAN DU RÉSEAU D'ASSAINISSEMENT N°1

DOSSIER D'ARRÊT
Elaboration du PLU prescrite le : 28/05/2015
PLU arrêté le : 29/09/2016
PLU approuvé le :



