

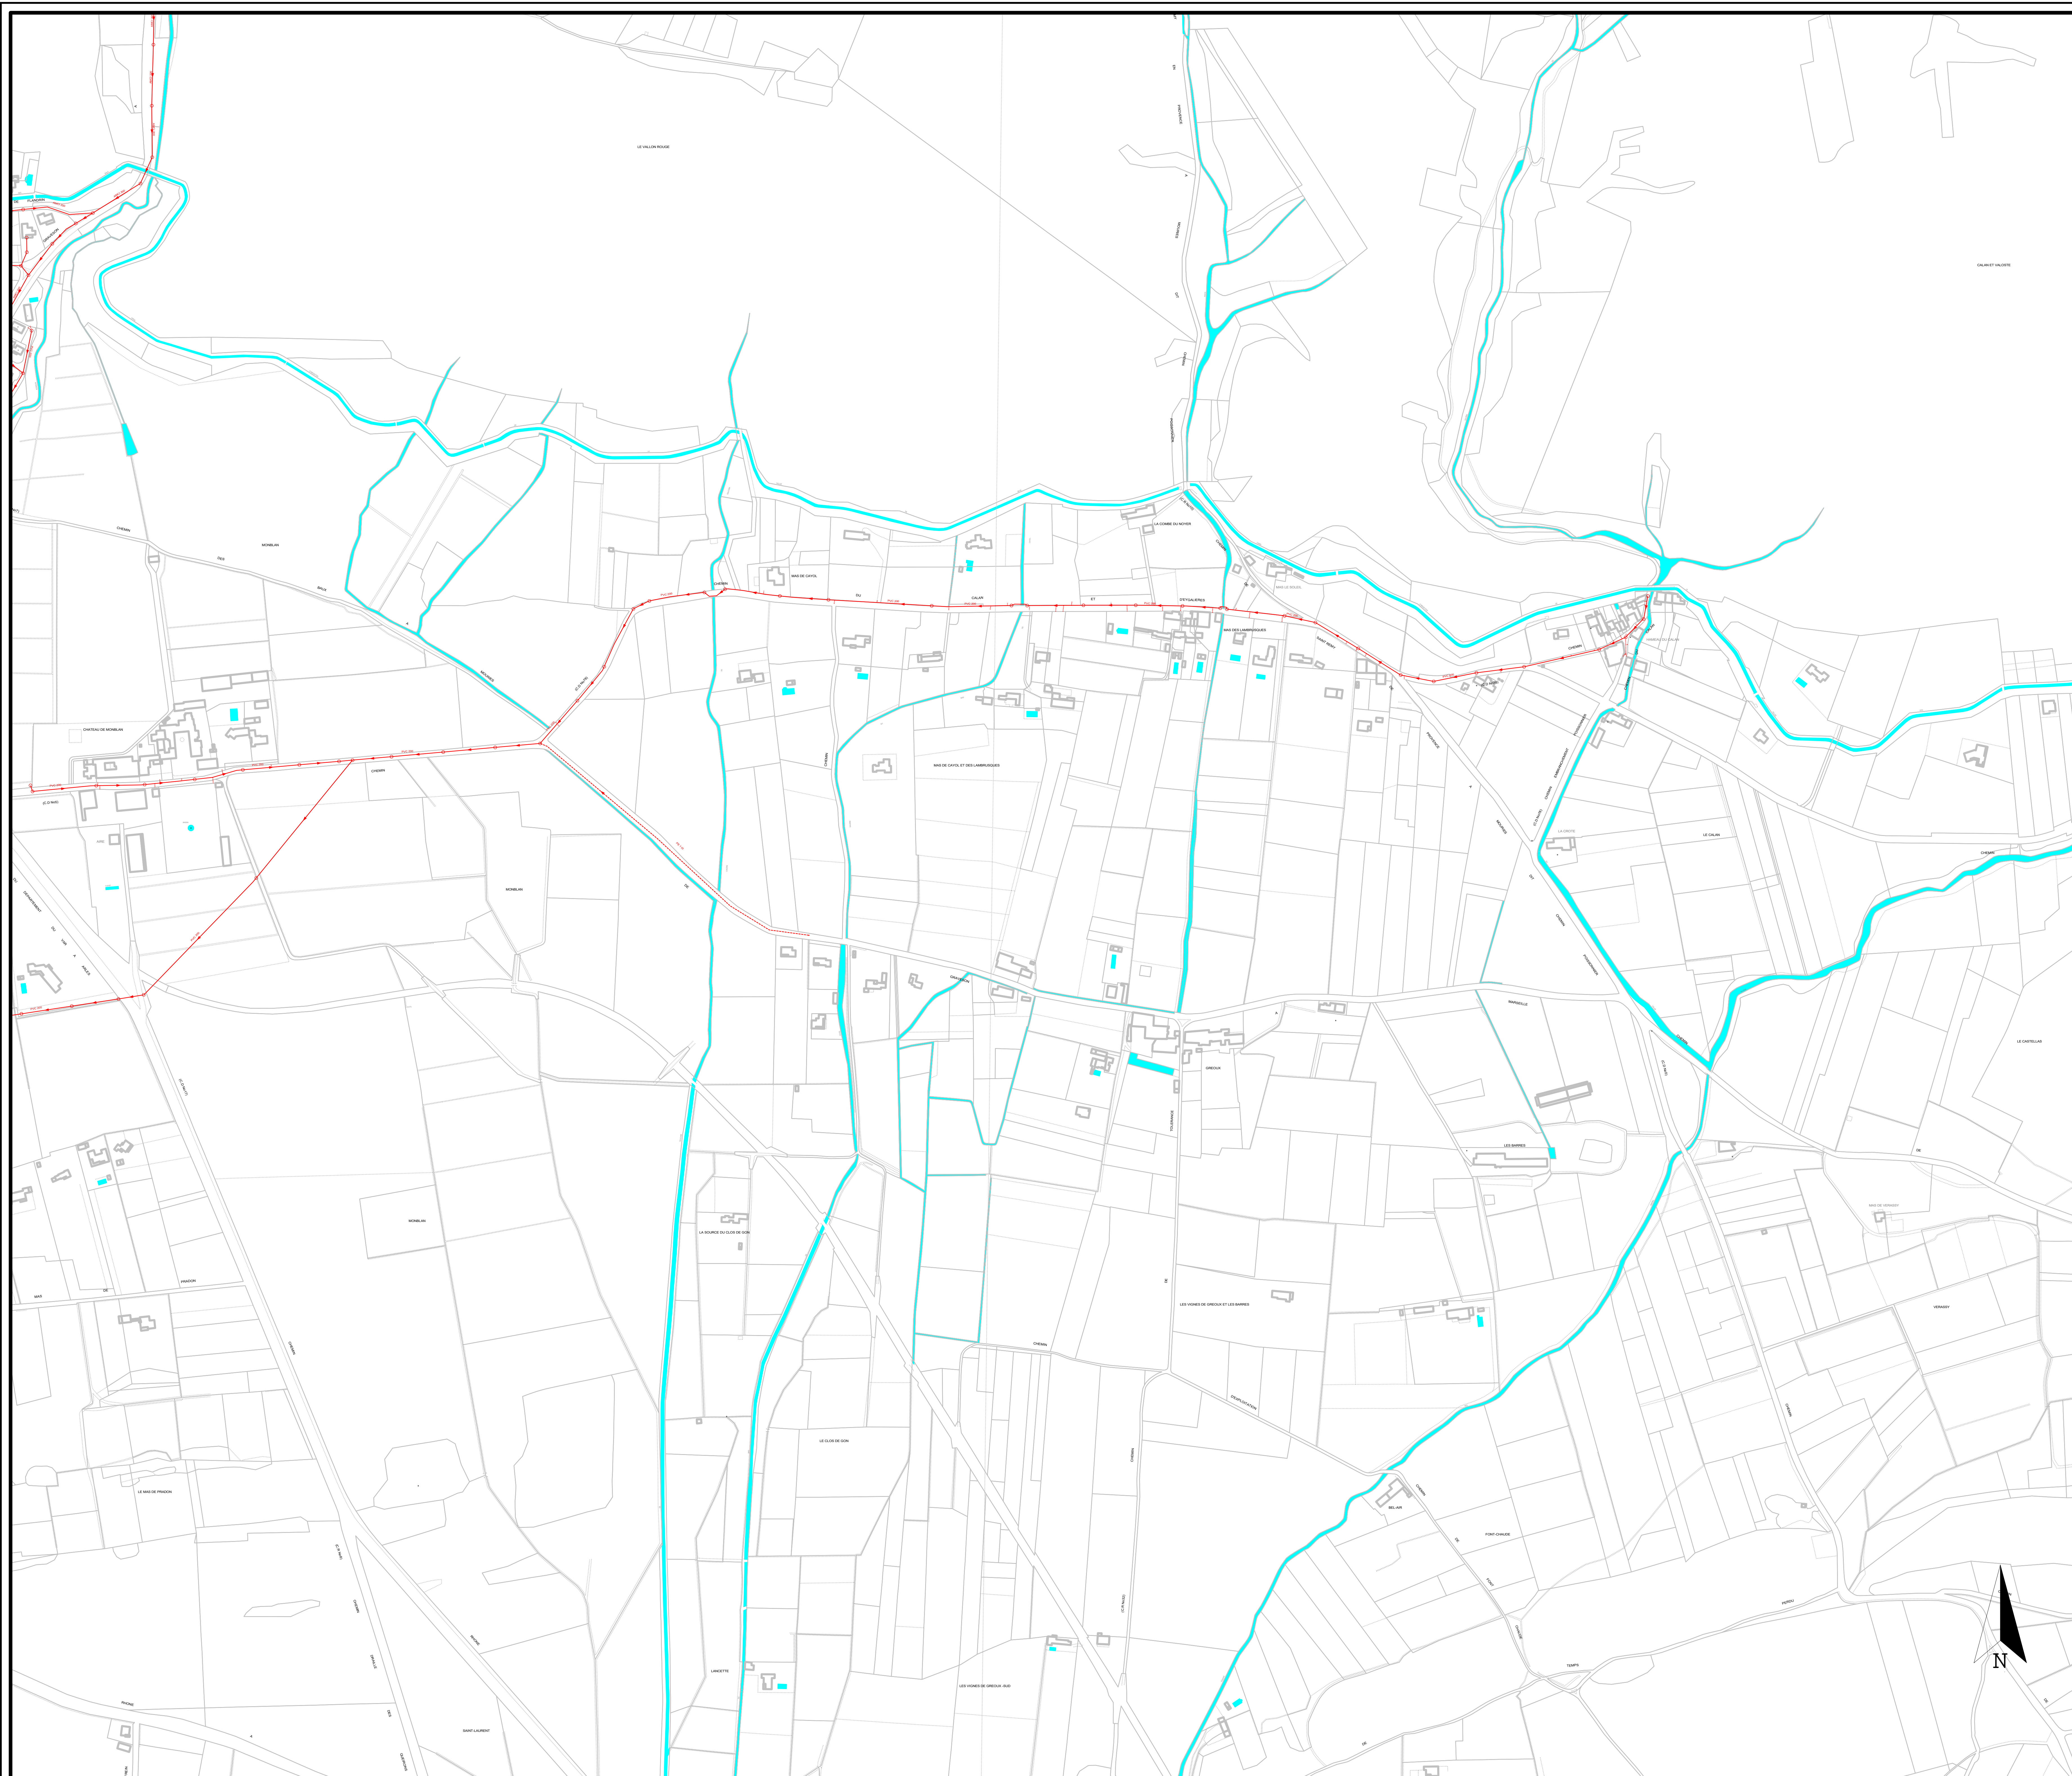
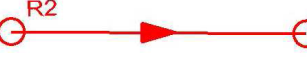
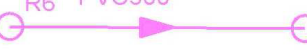


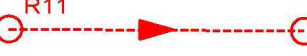

LEGENDE			
LEGENDE DES RESEAUX D'ASSAINISSEMENT			
	ouvrage hydraulique		regard carre
	poste de refoulement		regard
	exutoire		station depuration
	raccord sans regard		traitement physique
	contrôleur de debit		ventouse
	bassin de retention		fossé
	grille		grille longue
	avaloir		caniveau
	accessoire de mesure		branchement
	ouvrage de chasse		eaux usées
	chausee reservoir		eaux pluviales
	deversoir d'orage		unitaire
			refoulement
			reseau non gere
			reseau chemisé

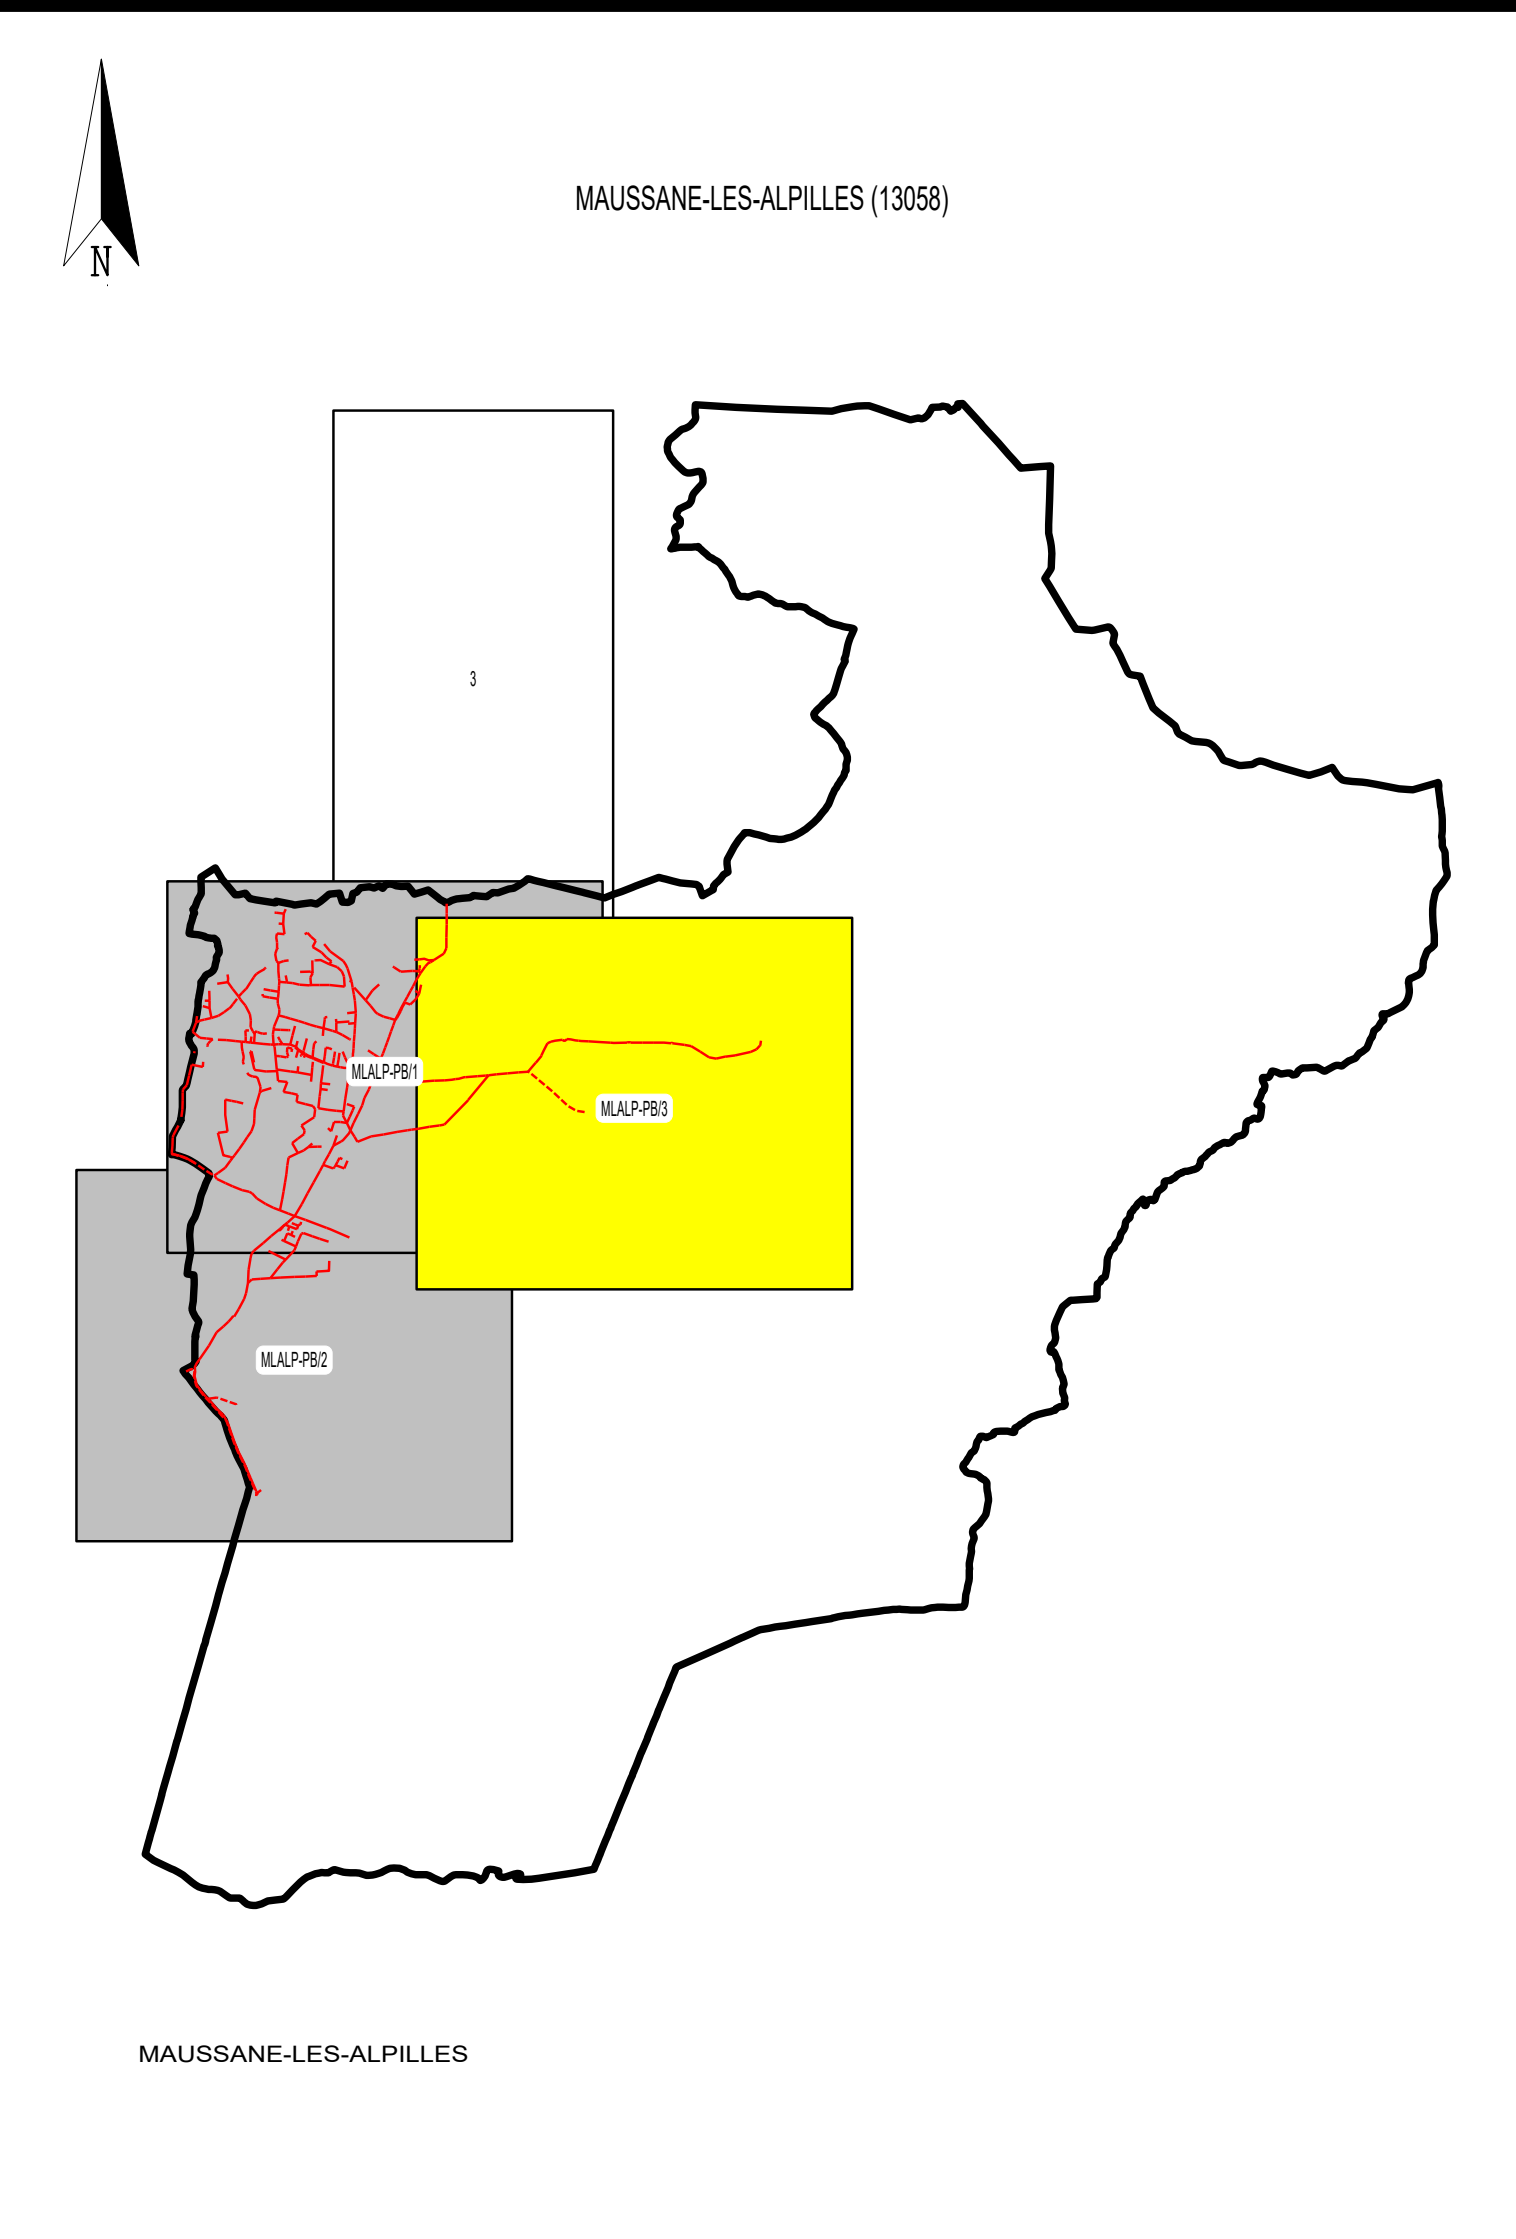

EAUX DE PROVENCE
270 Rue Pierre Dubert
13391 AIX EN PROVENCE CEDEX 3
Tél 04 42 13 38 83
Fax 04 42 29 87 06

MAUSSANE-LES-ALPILLES (13058)

RESEAU D'ASSAINISSEMENT

PLANCHE 3

Origine cadastre - droits de l'Etat réservés
Droits cartographiques et de diffusion
pour le conseil général du département
coteaux

Edition du 15/09/2016

N° du plan : MLALP-A-PB/3 13058 Echelle : 1:2500

Maussane les Alpilles

Département des Bouches-du-Rhône
Commune de MAUSSANE LES ALPILLES
Plan Local d'Urbanisme

6.1 ANNEXES SANITAIRES
6.1.B. PLAN DU RÉSEAU D'ASSAINISSEMENT N°3

DOSSIER D'ARRÊT
Elaboration du PLU prescrite le : 28/05/2015
PLU arrêté le : 29/09/2016
PLU approuvé le :