




B.E.T. S.E.R.I.
B.E.T. V.R.D.

134, rue de Font Caude
34 080 MONTPELLIER
Tél : 04 67 12 85 00
Fax : 04 67 12 85 01
E-Mail : ser34@beseri.fr

SDAP
Commune de Maussane-les-Alpilles
Découpage en bassin versant de l'enveloppe urbaine

Planche Echelle: 1/7000

Avril 2016 Réf : 16021

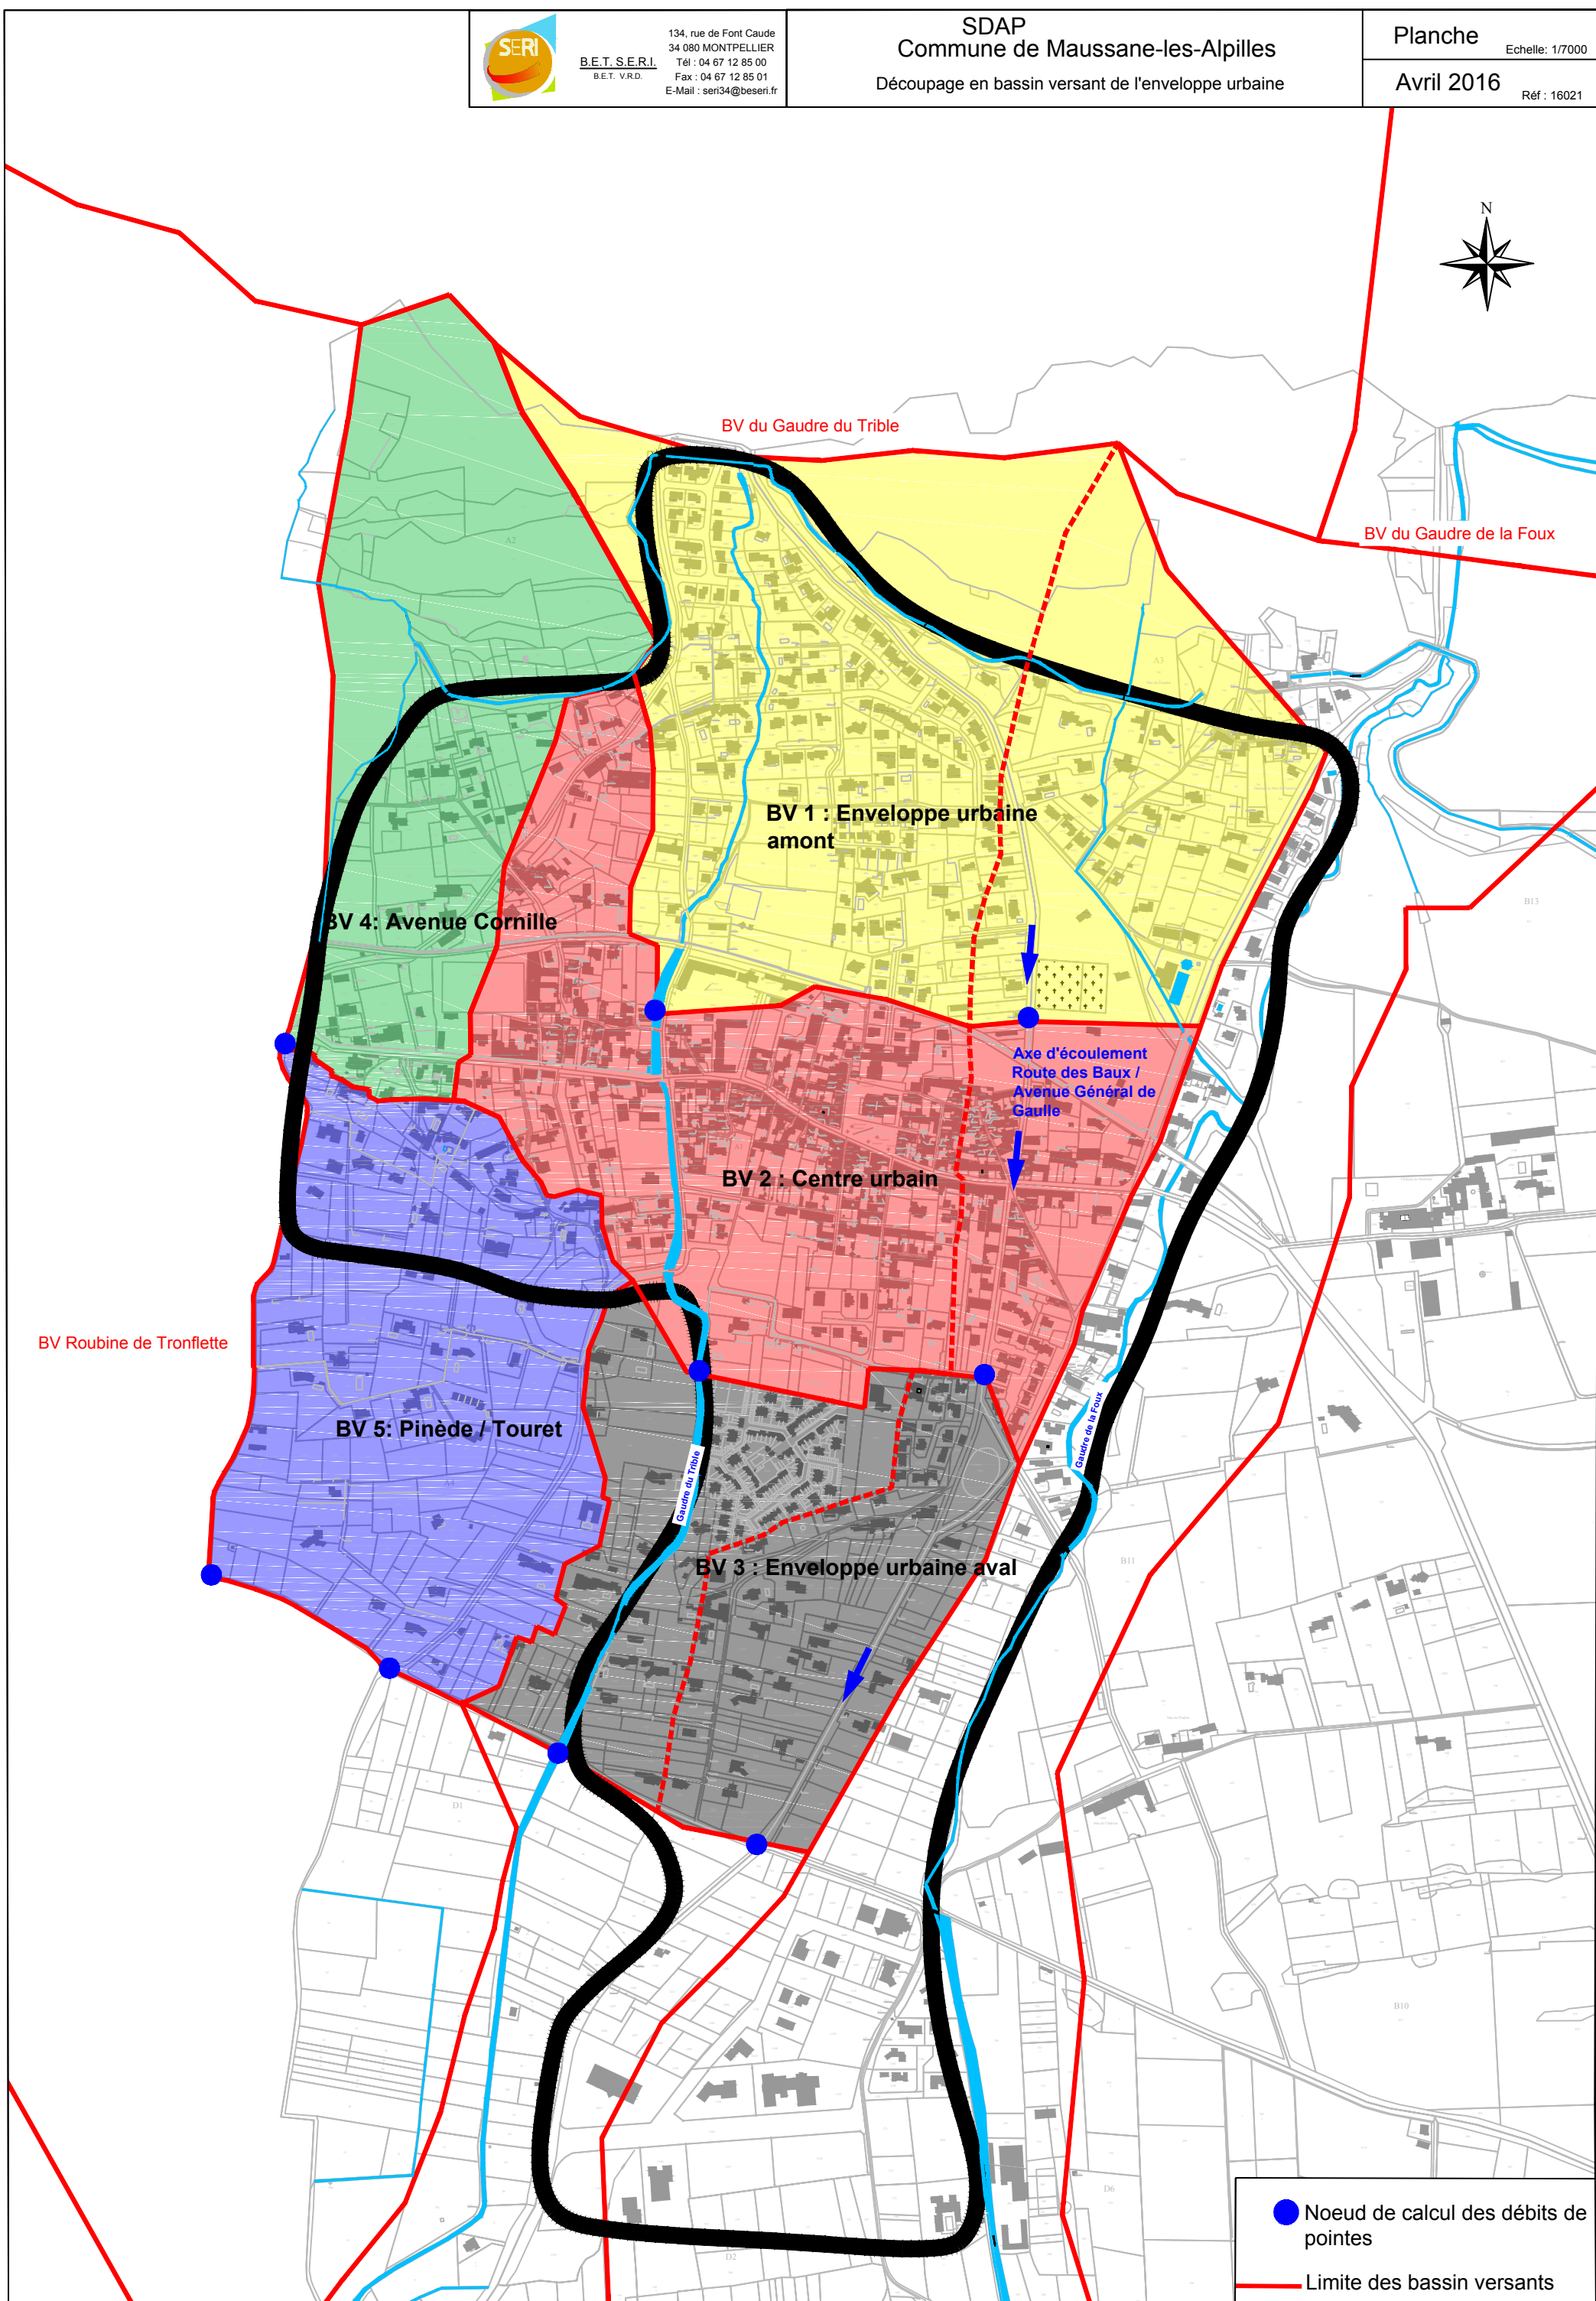

● Noeud de calcul des débits de points

— Limite des bassin versants